

## COMMUNE DE NICOLE

EXTRAIT DU REGISTRE DES DELIBERATIONS  
DU CONSEIL MUNICIPAL

=====

Nombre de Conseillers : 11  
En exercice : 10  
Présents : 7  
Votants : 7

L'an deux mille vingt, le 23 janvier à 18h00, le Conseil Municipal de la Commune, régulièrement convoqué, s'est réuni en session ordinaire à la Mairie, sous la présidence de Monsieur François COLLADO, Maire.

**Convocation en date du 16 janvier 2020**

**Présents** : François COLLADO, Bernard LAMBERT, Serge PAMPOULIE, Michèle REVERSAT, Mohamed EL WASELA, Patrick POLINE, Christian BODET

**Absents** : Nicole BERROUILLER, Eric CASOLARI

**Excusés** : Maurice PIERRE

**Procuration** :

**Secrétaire de séance** : Bernard LAMBERT

\*\*\*\*\*

**Objet : Centrale photovoltaïque – mandatement pour demande d'autorisation de défrichement des parcelles 1173, 1780, 1793 et 615 de la section A**

Le Conseil Municipal,

**Vu** le Code Général des Collectivités Territoriales et notamment ses articles L2212-2 et L2213-1 ;

**Vu** le dépôt de dossier de permis de construire n°04719619J0004 en date du 28 octobre 2019,

**Vu** la demande d'autorisation de défrichement sur la surface boisée d'une superficie de deux hectares six ares et 22 mètres carré (2,0622) décrite dans le plan ci-joint, en complément du dépôt de permis de construire précité, de la société Nicole Solaire Sarl, 15 rue de Bruxelles, 75009 PARIS en date du 12 décembre 2019 qui a pour projet l'installation d'un parc photovoltaïque sur la Commune de NICOLE sur les parcelles situées en Section A n°1773, 1793, 1780 et 615 aux Lieux Dits Lentre et Couillit,

**Vu** que ce projet de centrale photovoltaïque ayant fait l'objet d'une étude d'impact, les enjeux liés à ce défrichement ont été identifiés, étudiés et pris en compte pour préserver l'intégrité environnementale dudit projet


**Vu** les arrêtés 2019-074 à 2019-076 portant permission de voiries et l'arrêté 2019-077 portant permission d'aménagement de surface d'un terrain,


**DECIDE** :

- d'autoriser Monsieur le Maire à donner mandat à Nicole Solaire Sarl pour mener la démarche de demande d'autorisation de défrichement de la surface boisée en question

Fait et délibéré les jour, mois et an que dessus  
Pour copie conforme,

Le Maire  
François COLLADO

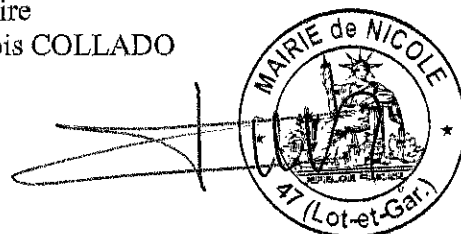

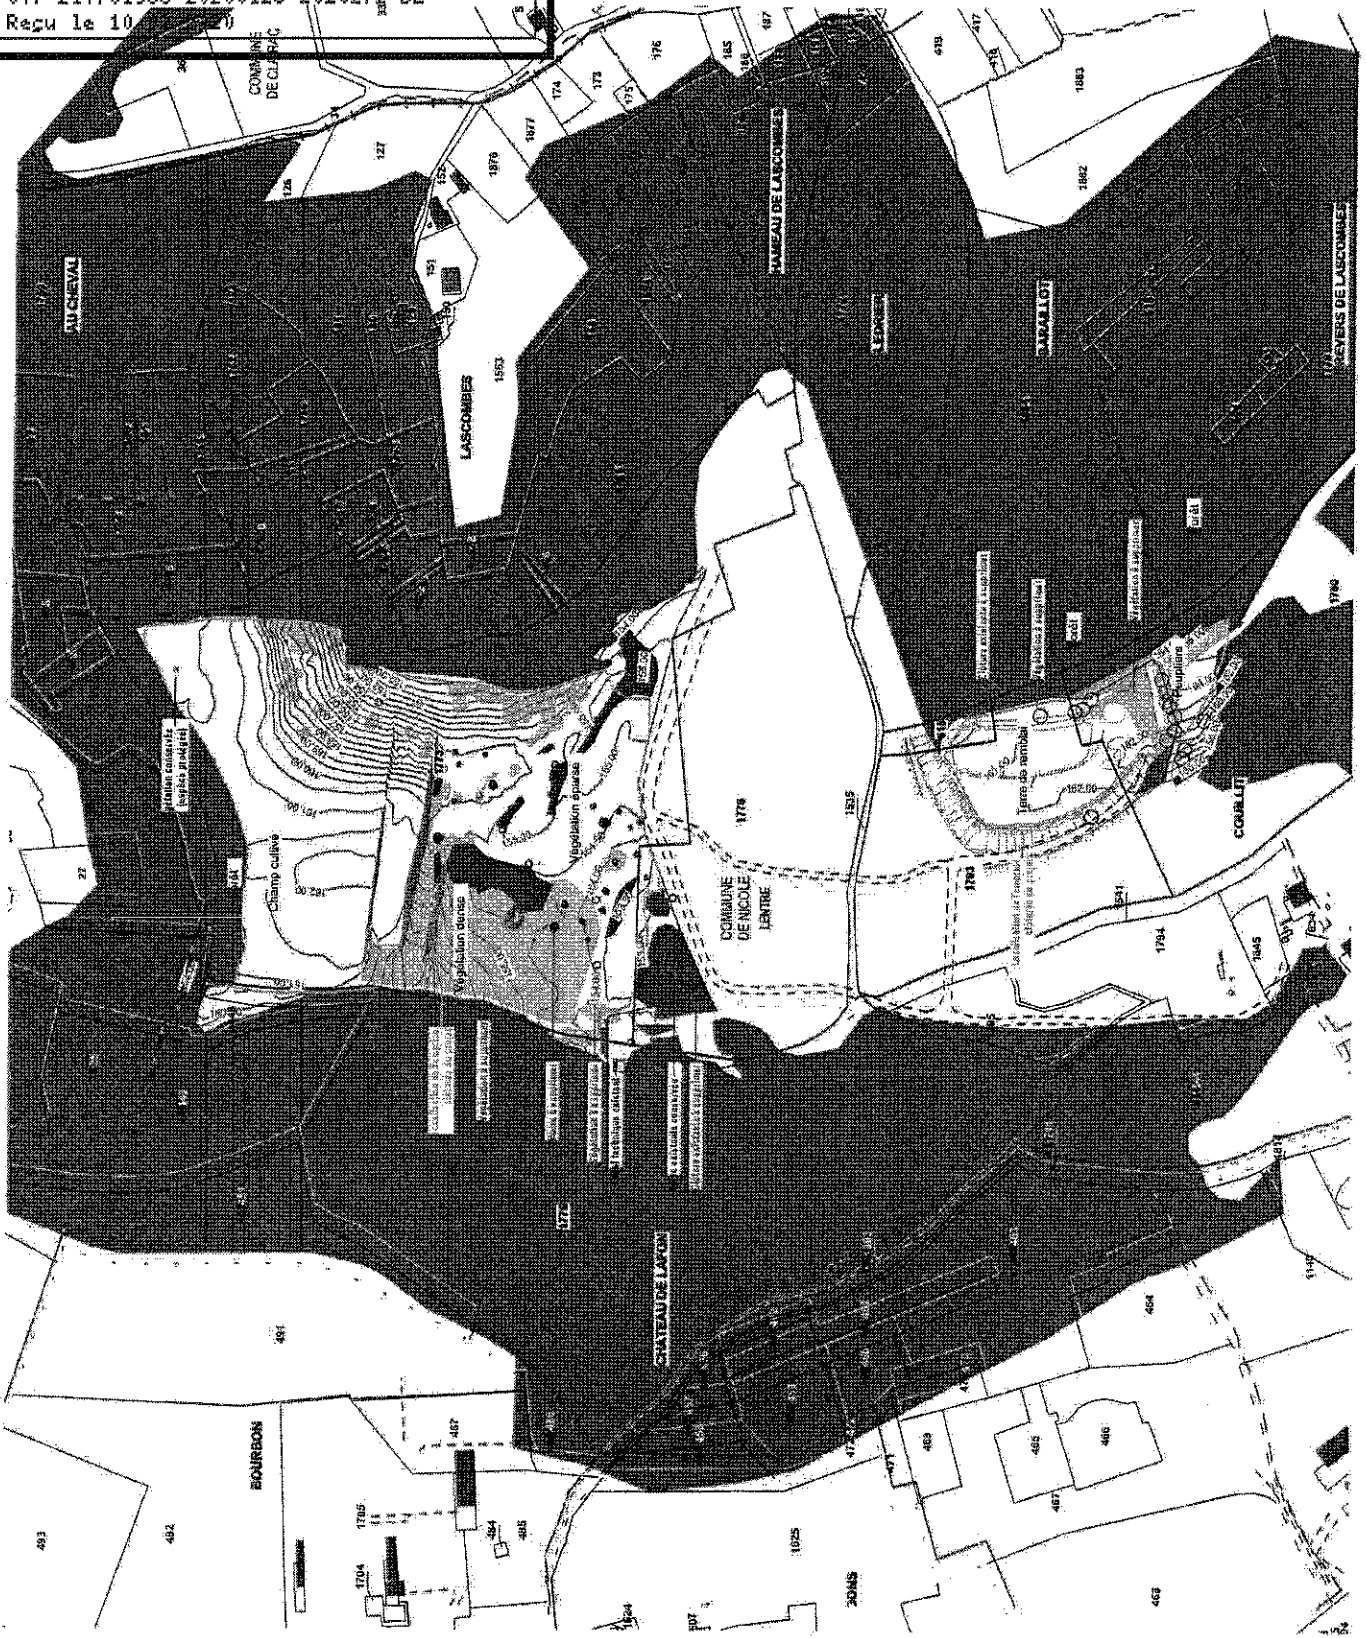

<p>DEMANDE DE PERMIS DE CONSTRUIRE CENTRALE PHOTOVOLTAÏQUE DE NICOLE COMMUNE DE NICOLE</p>	<p>PLAN DE MASSE TOPOGRAPHIQUE ETAT EXISTANT</p>	<p><b>Légende</b></p> <ul style="list-style-type: none"> <li> Plan cadastral d'implantation</li> <li> Contour du projet</li> <li> Limite de section</li> <li> Localisation de l'emprise</li> <li> Contour du projet</li> <li> Culture existante</li> <li> Culture existante à supprimer</li> <li> Végétation existante</li> <li> Végétation existante à supprimer</li> <li> Terre existante</li> <li> Terre existante à supprimer</li> <li> Contours de niveaux</li> <li> Bâti existant</li> <li> Infrastructures existantes</li> </ul> <p>Echelle 1:2500 au format A3 0 70 140m</p> <p>W N</p>	<p>Architecte</p> <p><b>P.M. EMENTAIS</b> 10 rue de la République 92 750 97 43 43 et 750 97 43 43 SAFISARL - 10 rue de la République 92 750 97 43 43</p>	<p><b>EMENTAIS</b> Pays de la Vallée</p> <p>MICHEL SOLARE SARL 85 rue de Breuilleux, 75009 Paris</p>	<p>PAGE 15 / 69</p> <p><b>PC2</b></p>
--	--	---	--	--	---------------------------------------