


GRAVIERE BONNEFONT

ETAT DES LIEUX
au 15 Novembre 2016

-Echelle de 1/2000-

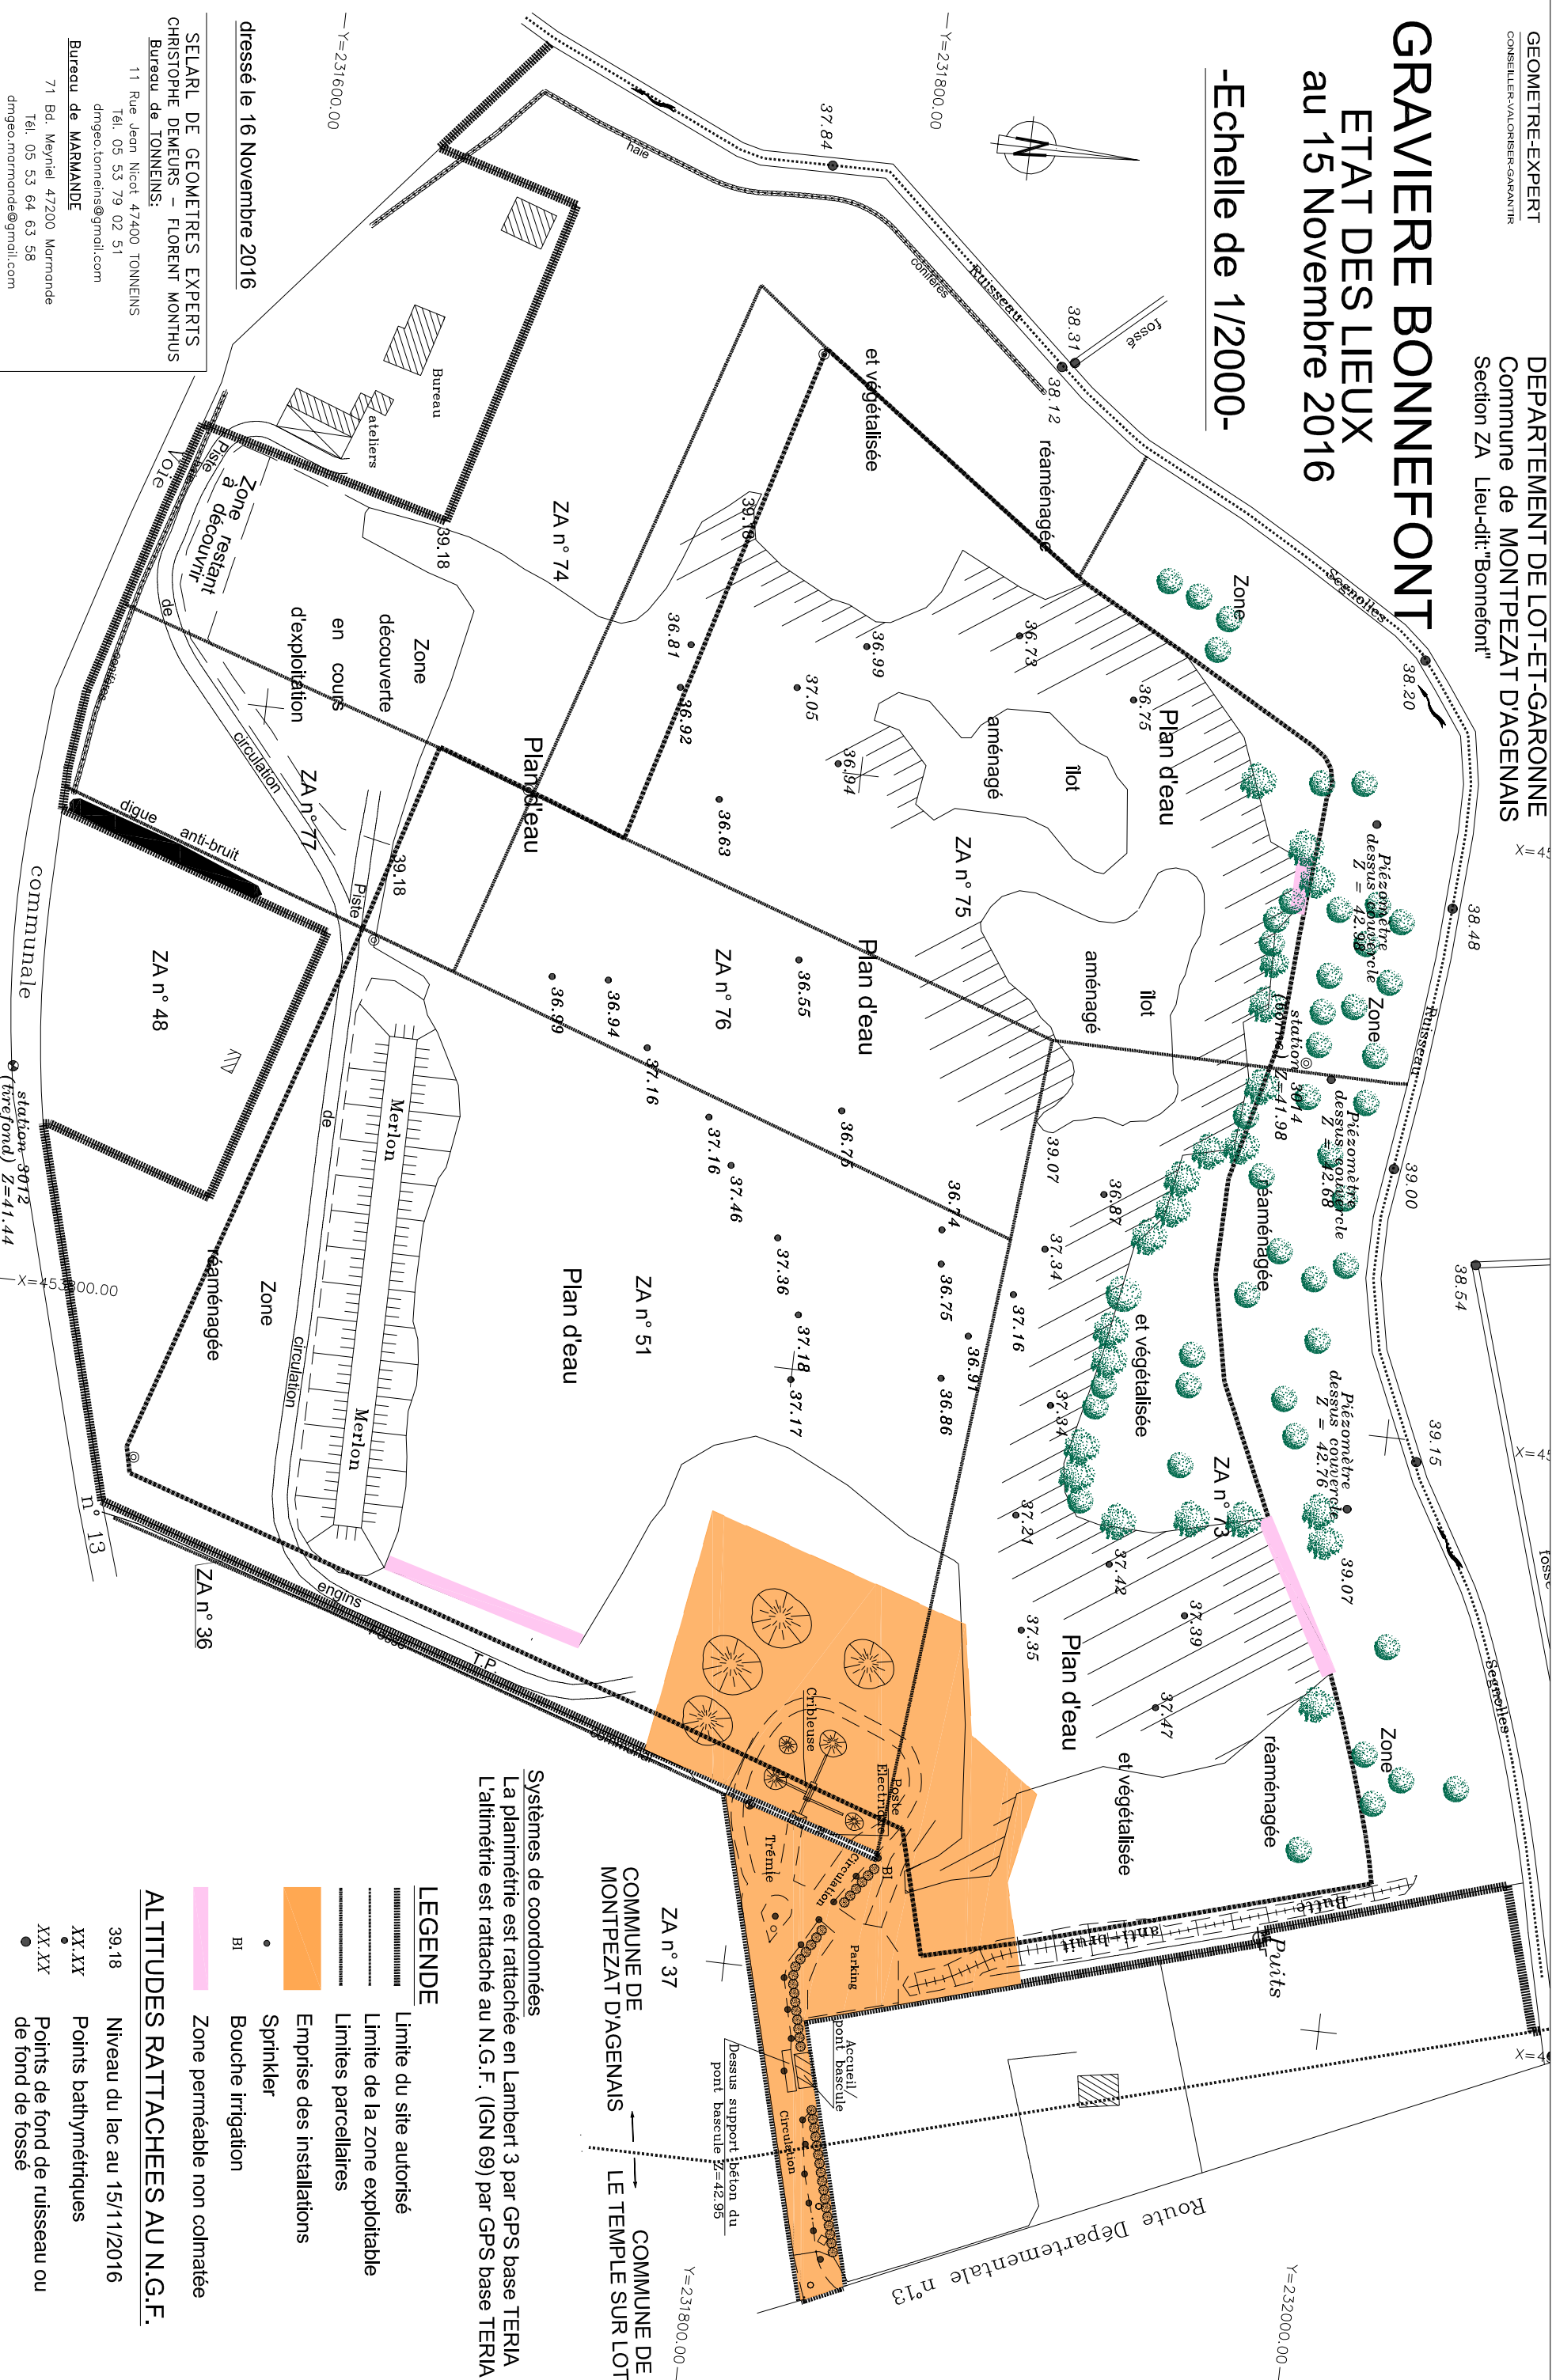

dressé le 16 Novembre 2016

SELARL DE GEOMETRES EXPERTS
CHRISTOPHE DEMAILS - FLORENT MONTIUS
Bureau de TONNEINS:
11 Rue Jean Nicot 47400 TONNEINS
Tél: 05 53 79 02 51
dmgeo.tonneins@gmail.com
Bureau de MARMANDE
71 Bd. Meyniel 47200 Marmande
Tél. 05 53 64 63 58
dmgeo.marmande@gmail.com

Cachet et signature du/des demandeur(s)

Cachet et signature de l'architecte



Création d'une centrale photovoltaïque
Lieu dit "Bonnefont" - 47360 Montpezat
Plan de masse géomètre
Date: Avril 2018
Echelle: 1/2000

SARL ENERGIE DEVELOPEMENT
représentée par Mr Olivier CARRÉ
20, rue Didier Daurat - 81600 GAILLAC
S.A.R.L. DIAS Architecte Associés
40, Avenue Bernard Palissy - 81500 Groussens
Tél 05.63.41.96.01 dias.architectes@orange.fr
PC 02a
2017-105

- LEGENDE**
- Limite du site autorisé
 - Limite de la zone exploitable
 - Lignes parcelaires
 - Emprise des installations
 - Sprinkler
 - BI Bouche irrigation
 - Zone perméable non colmatée
- ALTITUDES RATTACHEES AU N.G.F.**
- 39.18 Niveau du lac au 15/11/2016
 - XX.XX Points bathymétriques
 - XX.XX Points de fond de ruisseau ou de fond de fosse