
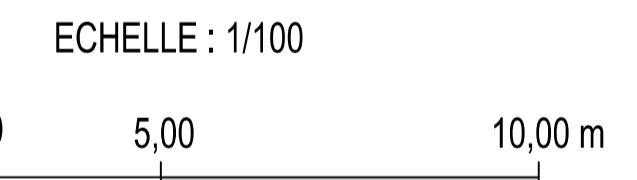
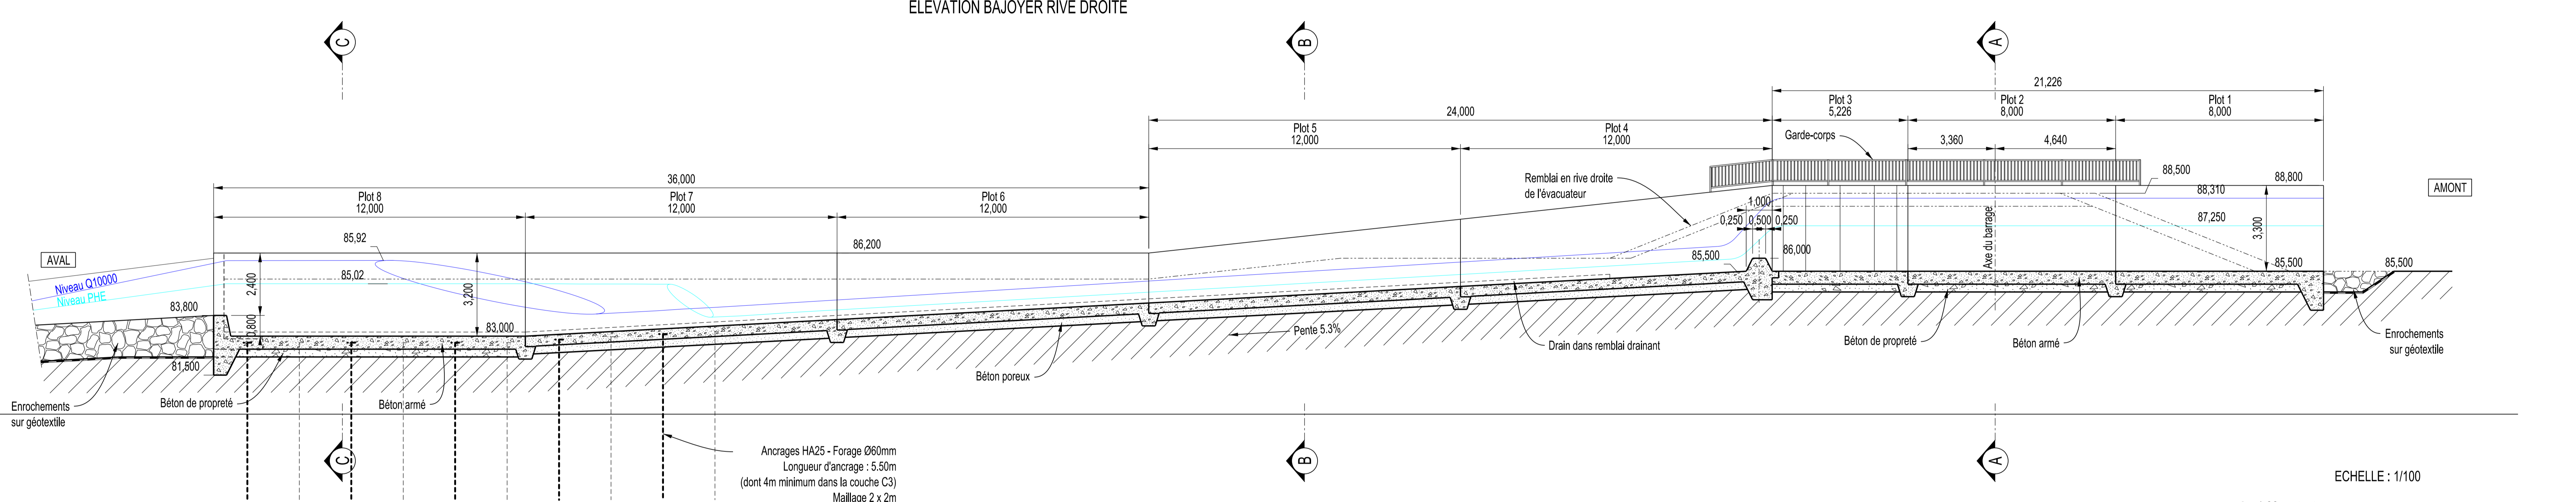


ELEVATION BAJOYER RIVE GAUCHE




ELEVATION BAJOYER RIVE DROITE

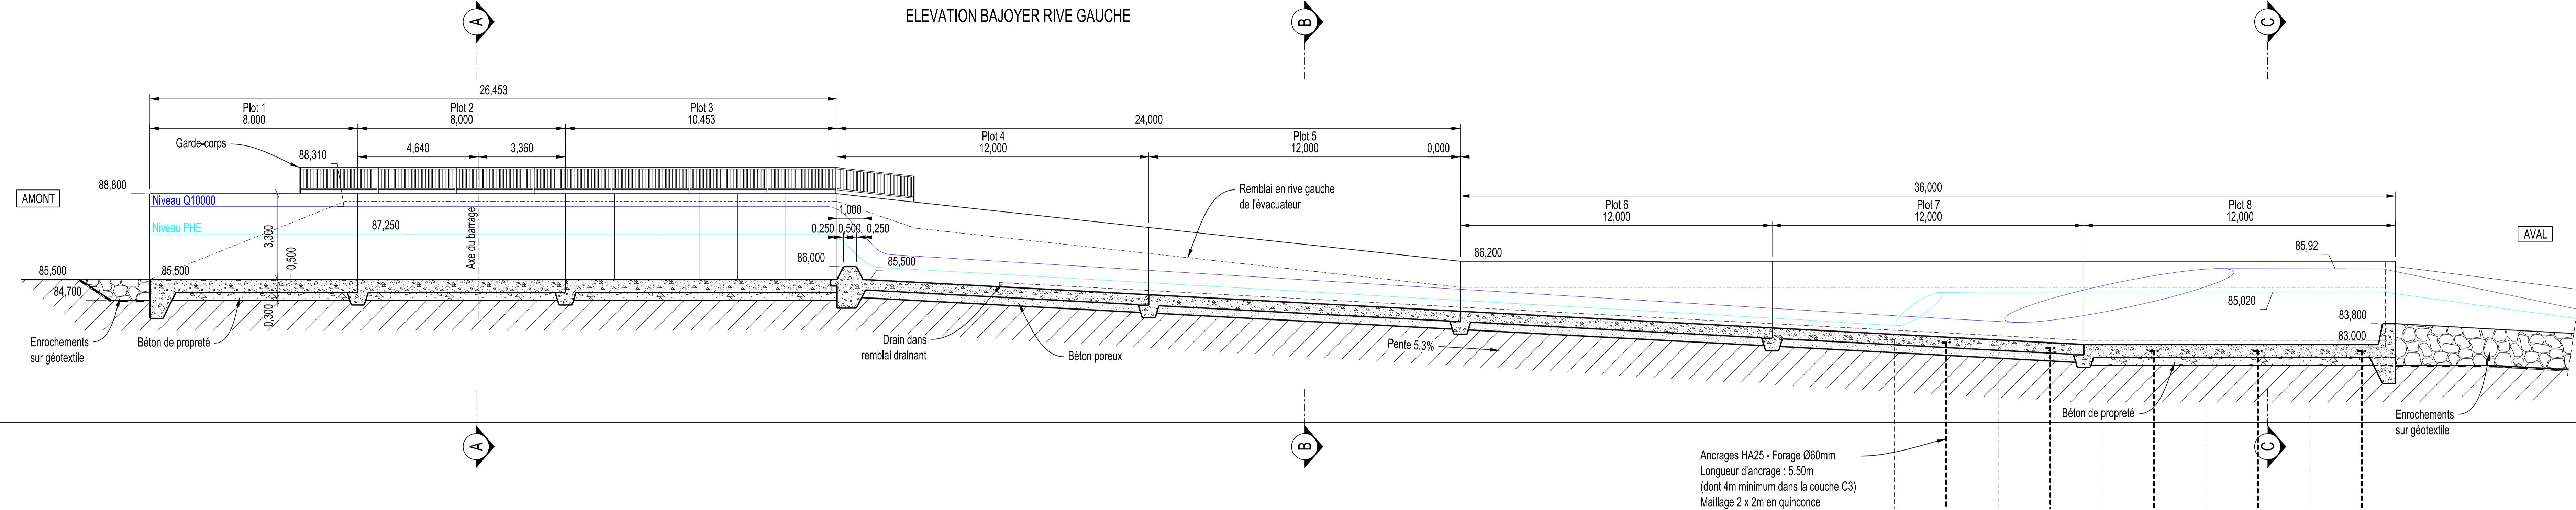

COUPE A-A

COUPE B-B

COUPE C-C

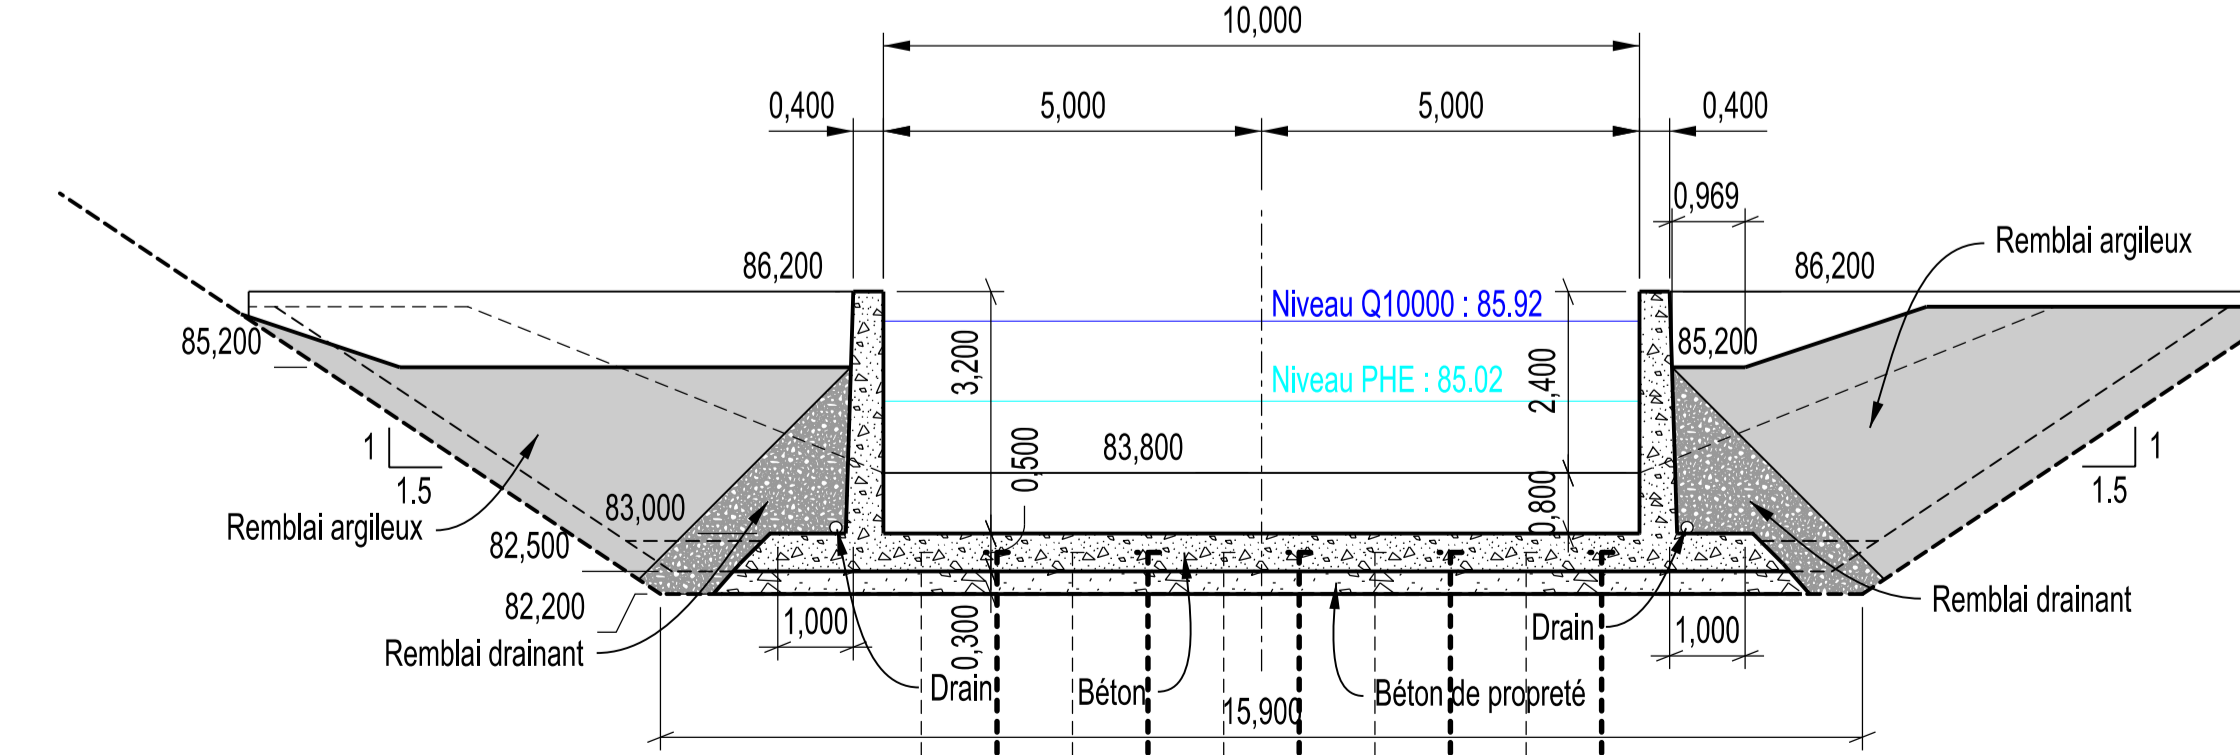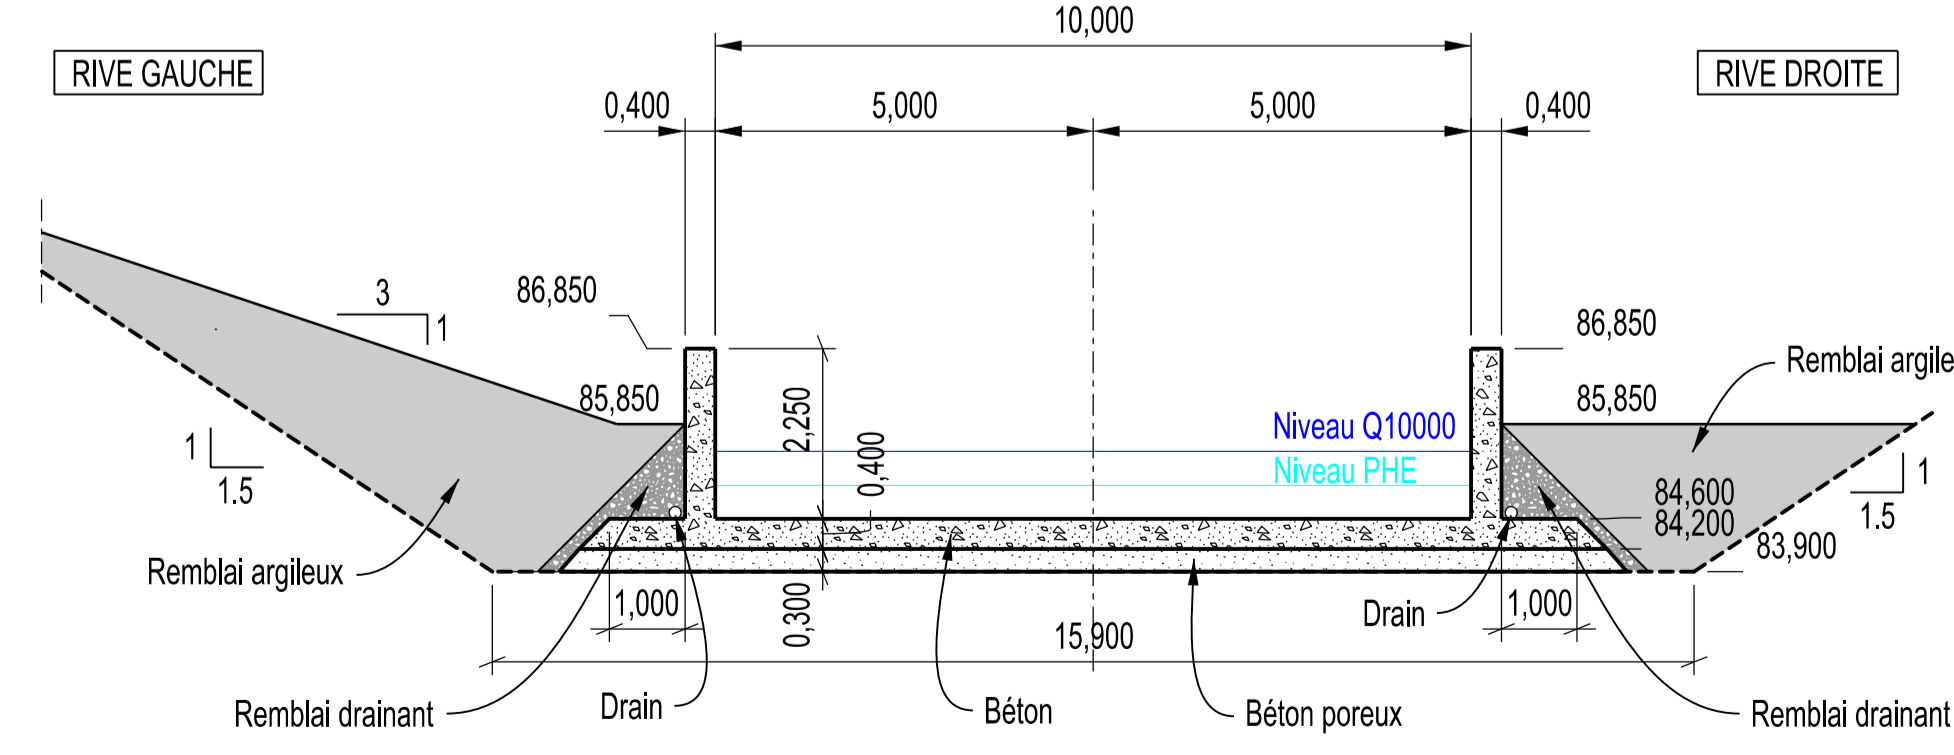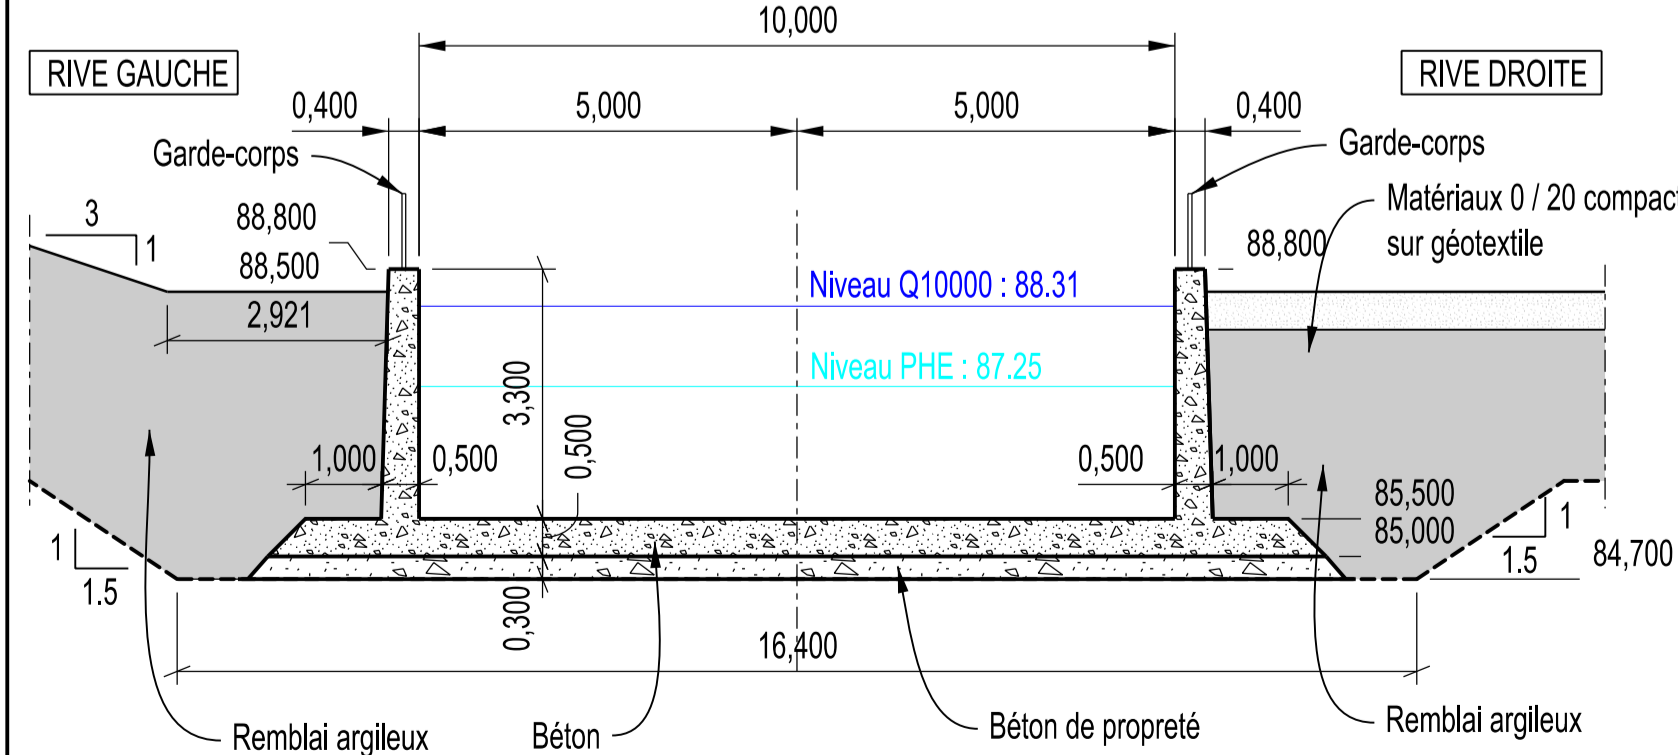

Ancrages HA25 - Forage Ø60mm
Longueur d'ancrage : 5.50m
(dont 4m minimum dans la couche C3)
Maillage 2 x 2m en quinconce

C				
B				
A	27/02/18	CBE	ETE	1ERE EMISSION
INDICE	DATE	Dessiné par	Vérifié par	MODIFICATIONS OBSERVATIONS
SYNDICAT DEPARTEMENTAL DES COLLECTIVITES IRRIGANTES				
BARRAGE DE CAUSSADE				
PROJET DE RETENUE COLLECTIVE DE SUBSTITUTION DANS LE BASSIN VERSANT DU TOLZAC				
PROJET EVACUATEUR DE CRUES COUPES				
		Dessine : CBE		14F-104
		Vérifié par : ETE		20-08
		Echelle : 1/100		
		Fichier : Formats.Cel		