
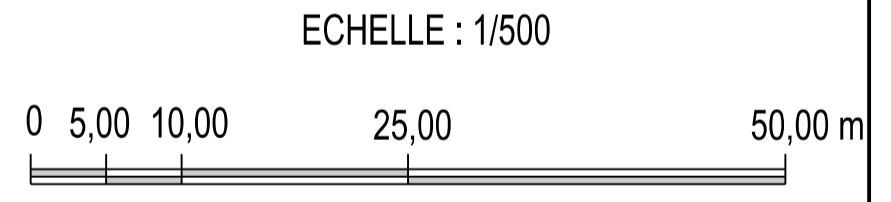


VUE EN PLAN

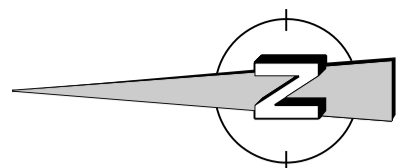

- LEGENDE**
- Pz3 Piézomètres
  - T1 Repères topographiques
  - Regard + Déversoir de mesure

C				
B				
A	27/02/18	CBE	ETE	1ERE EMISSION
INDICE	DATE	Dessiné par	Vérifié par	MODIFICATIONS OBSERVATIONS
<b>SYNDICAT DEPARTEMENTAL DES COLLECTIVITES IRRIGANTES</b>				
<b>BARRAGE DE CAUSSADE</b>				
PROJET DE RETENUE COLLECTIVE DE SUBSTITUTION DANS LE BASSIN VERSANT DU TOLZAC				
PROJET				
VUE EN PLAN - ETAT PROJETE				
		Dessiné : CBE		<b>14F-104</b>  <b>20-03</b>
		Vérifié par : ASA		
		Echelle : 1/500		
		Fichier : Formats_Cel		

révision: C:\Travaux\Causses\10\Format\_Cel