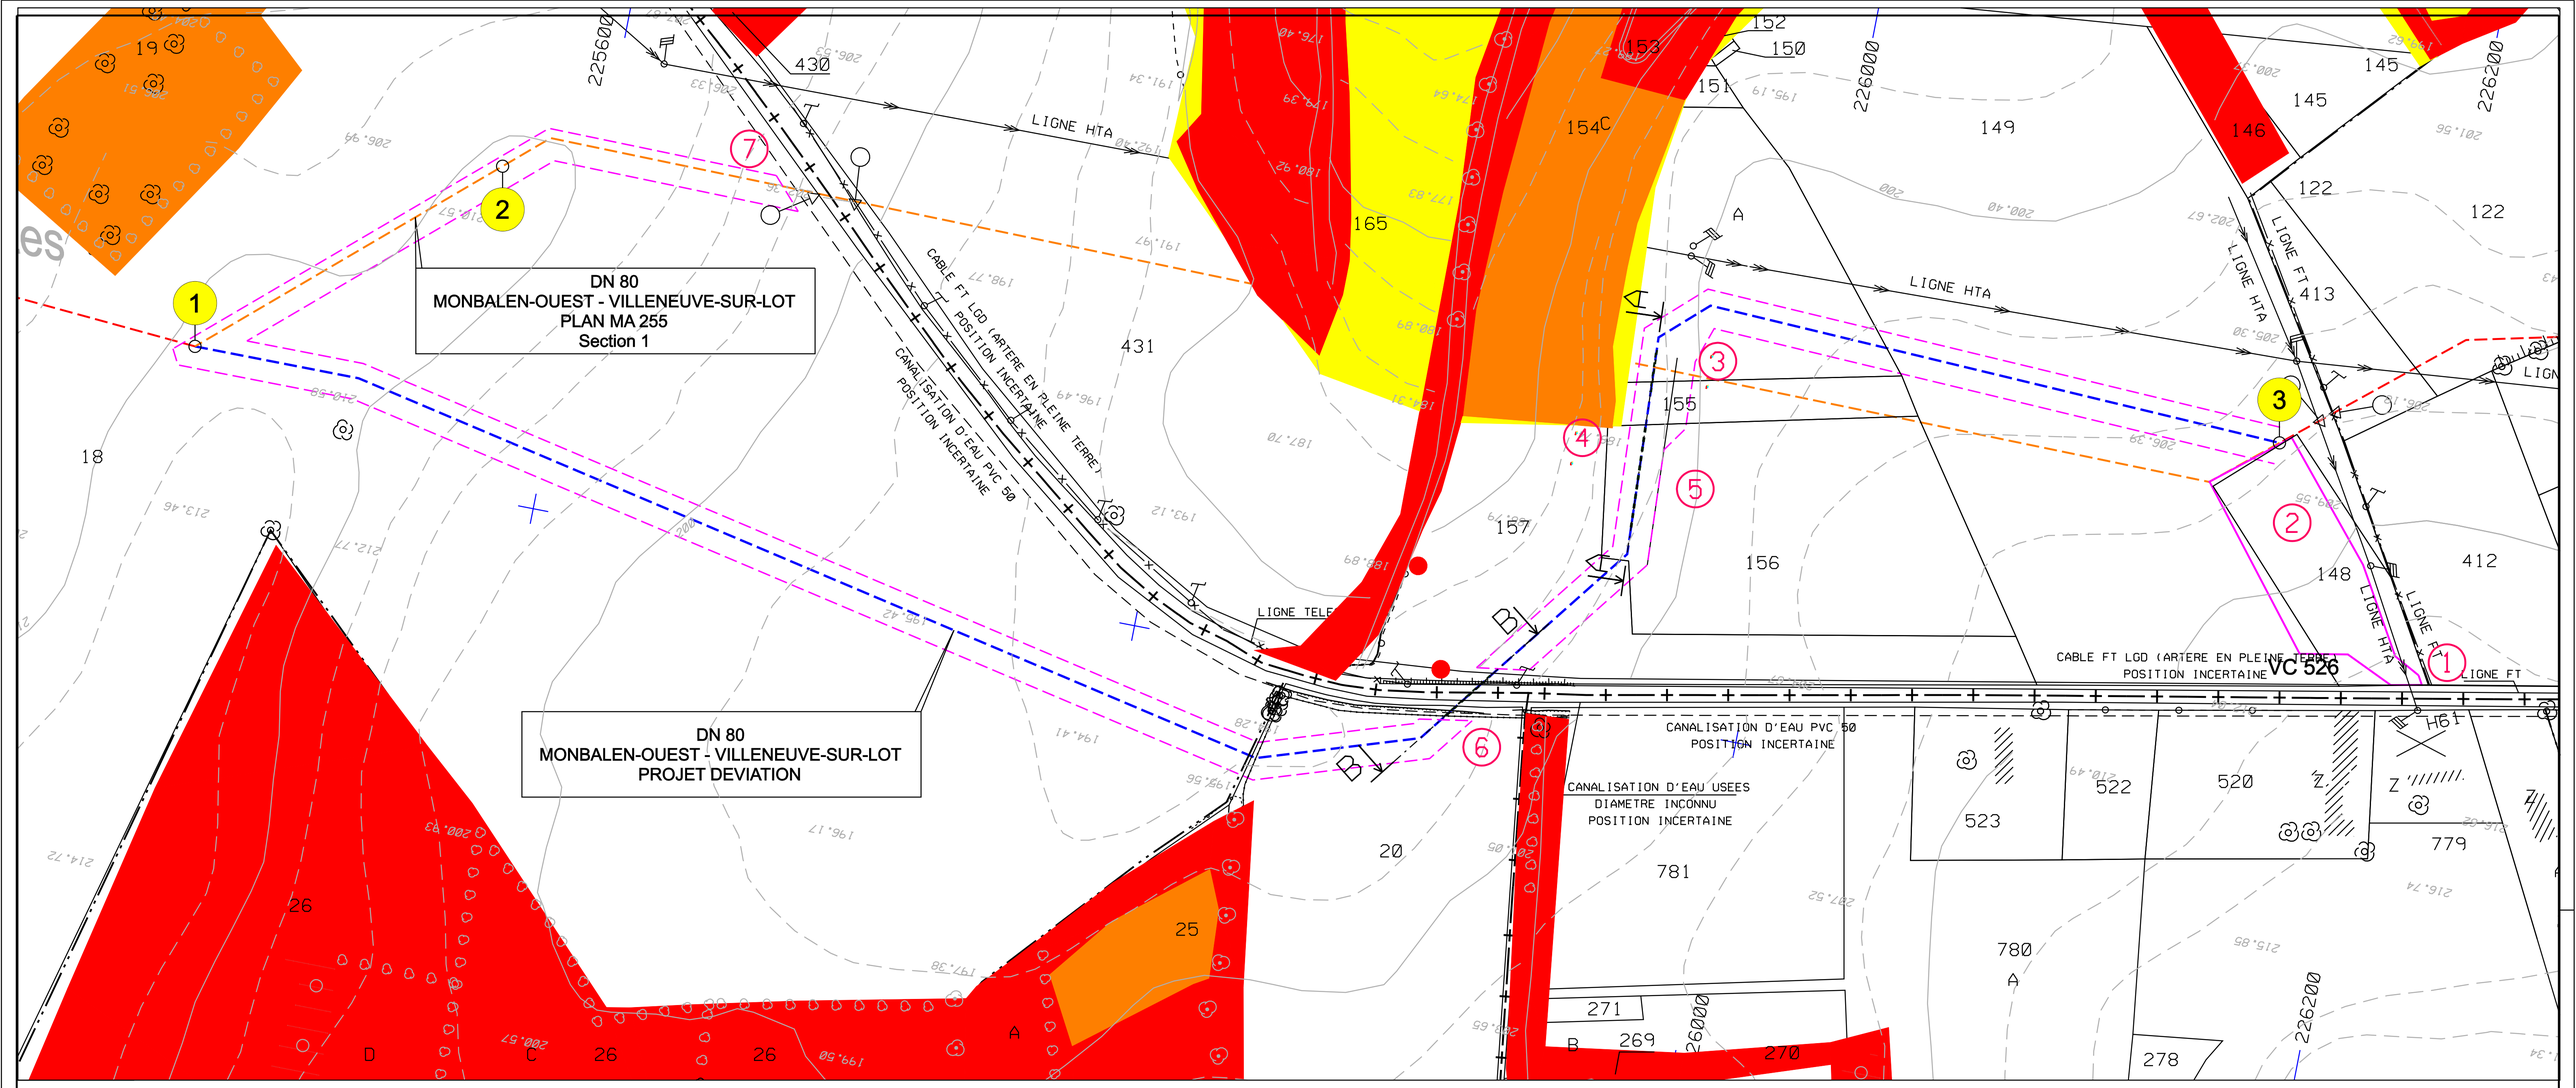

LEGENDE :

- CANALISATION PROJET
- CANALISATION A METTRE EN ARRET DEFINITIF
- CANALISATION EN SERVICE
- PISTE DE TRAVAIL

(1) REPERE DE TRONCON A METTRE EN ARRET DEFINTIF

(1) REPERE DE LEGENDE

ZONE A ENJEUX (FORT / MOYEN / FAIBLE)

NOTES PARTICULIERES :

1 : ACCES A CREER AU CARREFOUR (LAISSER LIBRE LE CHEMIN PRIVE)
2 : BASE VIE
3 : ZONE DE SURPROFONDEUR : EMPRISE TRAVAUX ELARGIE
4 : ZONES A ENJEUX
5 : 2 BUSES POUR TRAVERSEE EMPRISES FUTURES RN + VC526
6 : TRAVERSEE VC 502 PAR FORAGE
7 : ACCES PISTE PAR SERVITUDE EXISTANTE

Revision	Date	Statut	Mémo Revision	Préparé par	Vérifié par	Approuvé par
00.00	26.07.2016	EPR	Emission originale sur Microstation V8 EURETEQ	S. GUILMONT	A. BERNARD	B. CHARON

TIGF

PROJET DMO

DEVIATION MONBALEN

EURETEQ
EUROPE ETUDES EQUIPEMENT
Siège social : 31 rue Olivier - 65000 Tarbes - France
Tel.:+33 5 62 34 49 07 - Fax.:+33 5 62 93 71 22

Ce document est la propriété de TIGF et ne doit pas être divulgué à des tiers ou reproduit sans l'autorisation du propriétaire.
Ce document a été généré par un système de gestion électronique de document. Imprimé, il est considéré seulement comme une copie pour information.
La copie contrôlée est la version écran et il est de la responsabilité du détenteur de vérifier qu'il s'agit de la dernière version valide.

Référence d'origine : .

CANALISATION 80 MONBALEN OUEST - VILLENEUVE SUR LOT
Département du LOT ET GARONNE
Communes de MONBALEN et CASTELLA
PLAN DES ZONES DE TRAVAUX ET PISTE DE TRAVAIL

Doc Type : LAY	System :	Discipline : TOP	Nom de fichier électronique 061699.dgn
Référence	061699	REV:00.00	Echelle : 1/1000
Référence GED	061699	Format : A1	Page : 1 / 2