



Façades onduleurs (NAUVA 6)

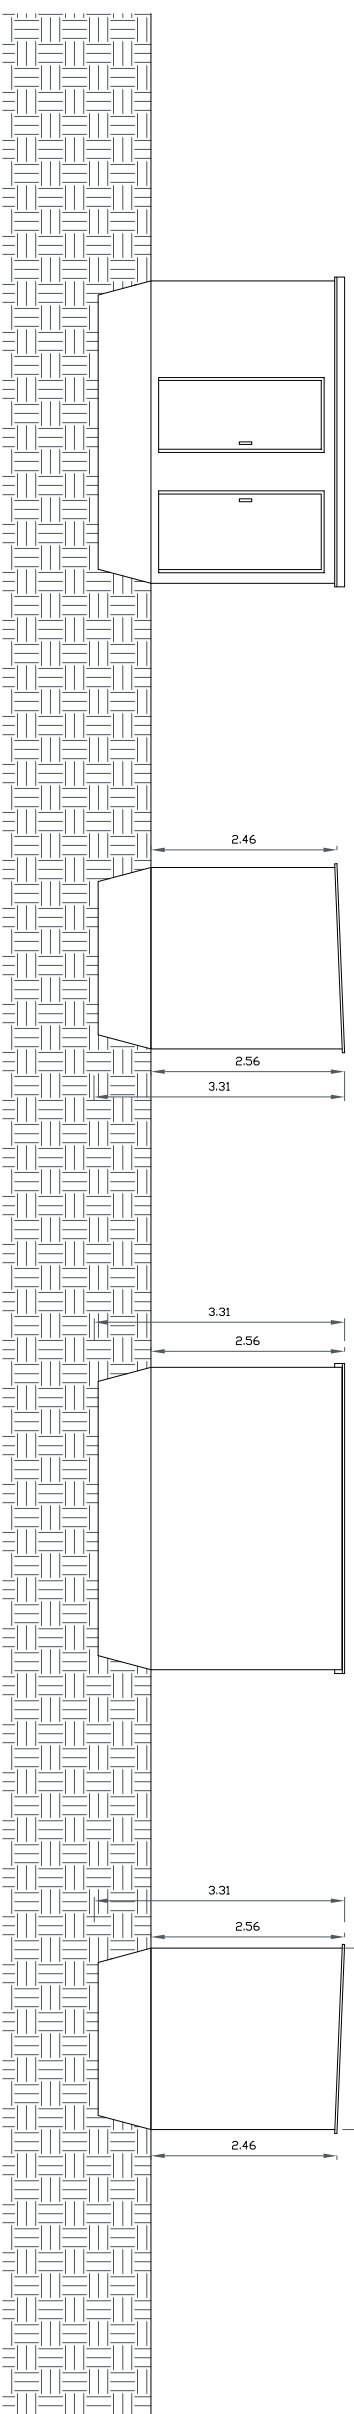

Façades onduleur PDL (NAUVA 4 C)

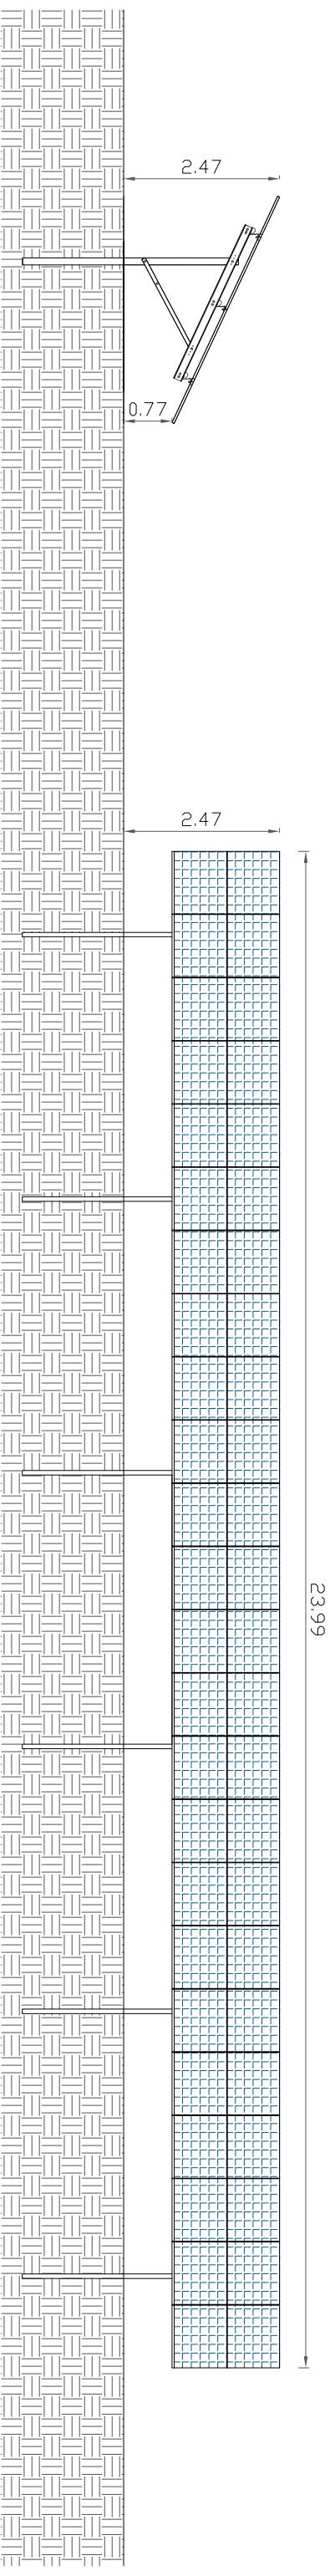

Façades EST - OUEST

Façades SUD

Cachet et signature du/des demandeur(s)

Cachet et signature de l'architecte



Dias Architectes Associés
40 Av Bernard Palissy /
81500 Gironssens
Téléphone : 05.63.41.86.01
Mail : dias.architectes@orange.fr

Création d'une centrale photovoltaïque
Lieu dit "Bonnetfont" - 47360 Montpezat
Façades projet (Tables, postes de transformation et poste de livraison)
Date : Janvier 2018
Echelle : 1/100

SARL ENERGIE DEVELOPPEMENT
représentée par Mr Olivier CARRÉ
20, rue Didier Daurat - 81600 GAILLAC
S.A.R.L. DIAS Architecte Associés
40, Avenue Bernard Palissy - 81500 Gironssens
tél 05.63.41.86.01 dias.architectes@orange.fr

PC 05
2017-105