



MAIRIE DE VILLENEUVE-SUR-LOT
 DIRECTION DES SERVICES TECHNIQUES
 BOULEVARD DE LA RÉPUBLIQUE
 B.P.317
 47307 VILLENEUVE-SUR-LOT CEDEX

SITUATION:

VENELLE DE PARIS

REFECTION EN PIERRE CALCAIRE

N°:

1


TYPE DE PLAN:

VUE EN PLAN

DESSINÉ PAR: M. VANHOVE	VERIFIÉ PAR LE RESPONSABLE DU BUREAU D'ÉTUDES VOIRIE M. GAMBARARO	VISÉ PAR LE RESPONSABLE RÉSEAUX ET CIRCULATION M. FRETAS
PRÉSENTÉ PAR LE DIRECTEUR DES SERVICES TECHNIQUES M. MARLIAC	APPROUVÉ PAR L'ADJOINT AUX TRAVAUX ET À LA PROPRIÉTÉ DE LA VILLE M. ASPERTI	

VERSION:	DATE:	OBSERVATIONS / MODIFICATIONS:	FICHER:
ECHELLE:	DATE:	FICHER INFORMATIQUE:	
1/200	06/07/2016		

	Pierre calcaire 12 15 18
	Caniveau pierre calcaire 10x10
	Assainissement Ø300
	Ø125
	Fourreau PVC 42/45 (fibre)
	Fourreau PVC 90 + cablette (EP)
	Tuyau PE 20x25

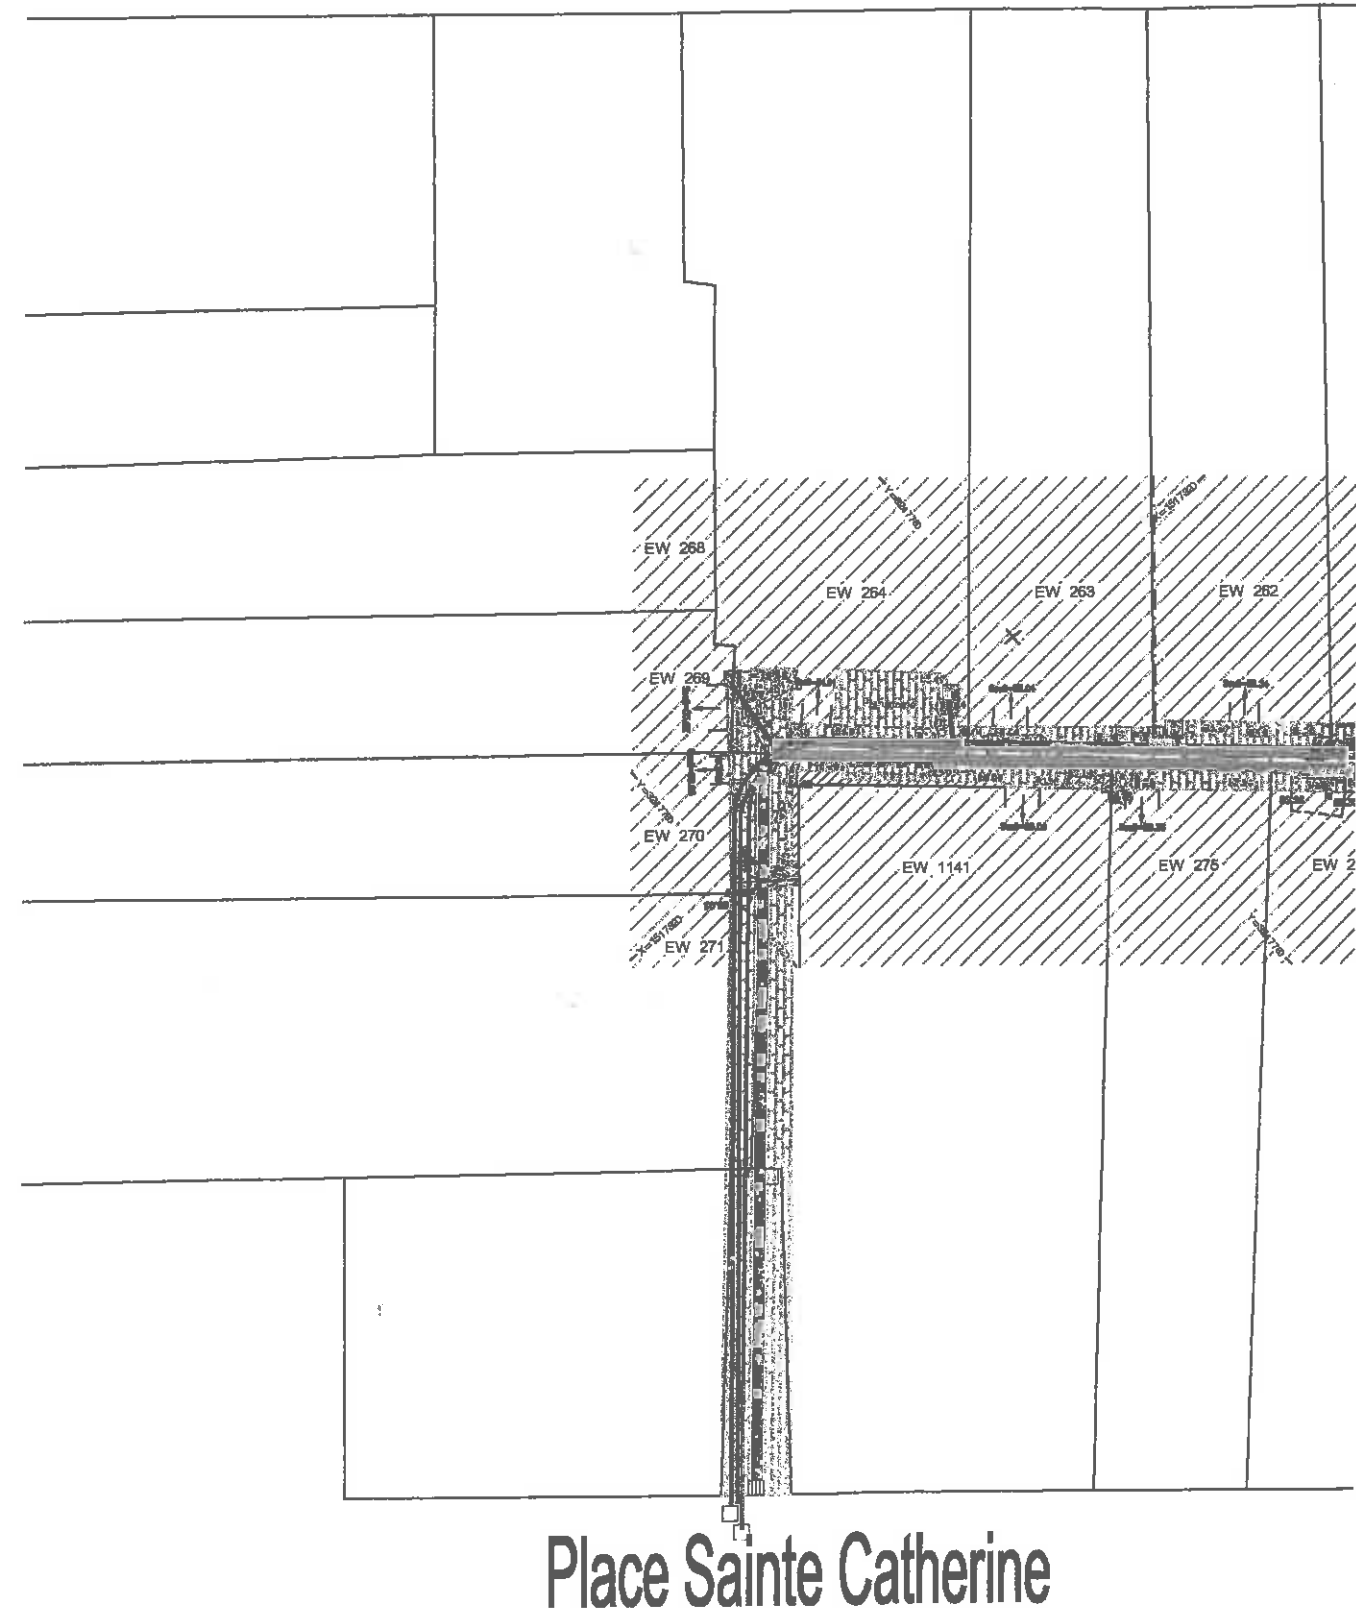

Rue des frères Clavet

Rue des Frères Clavet

