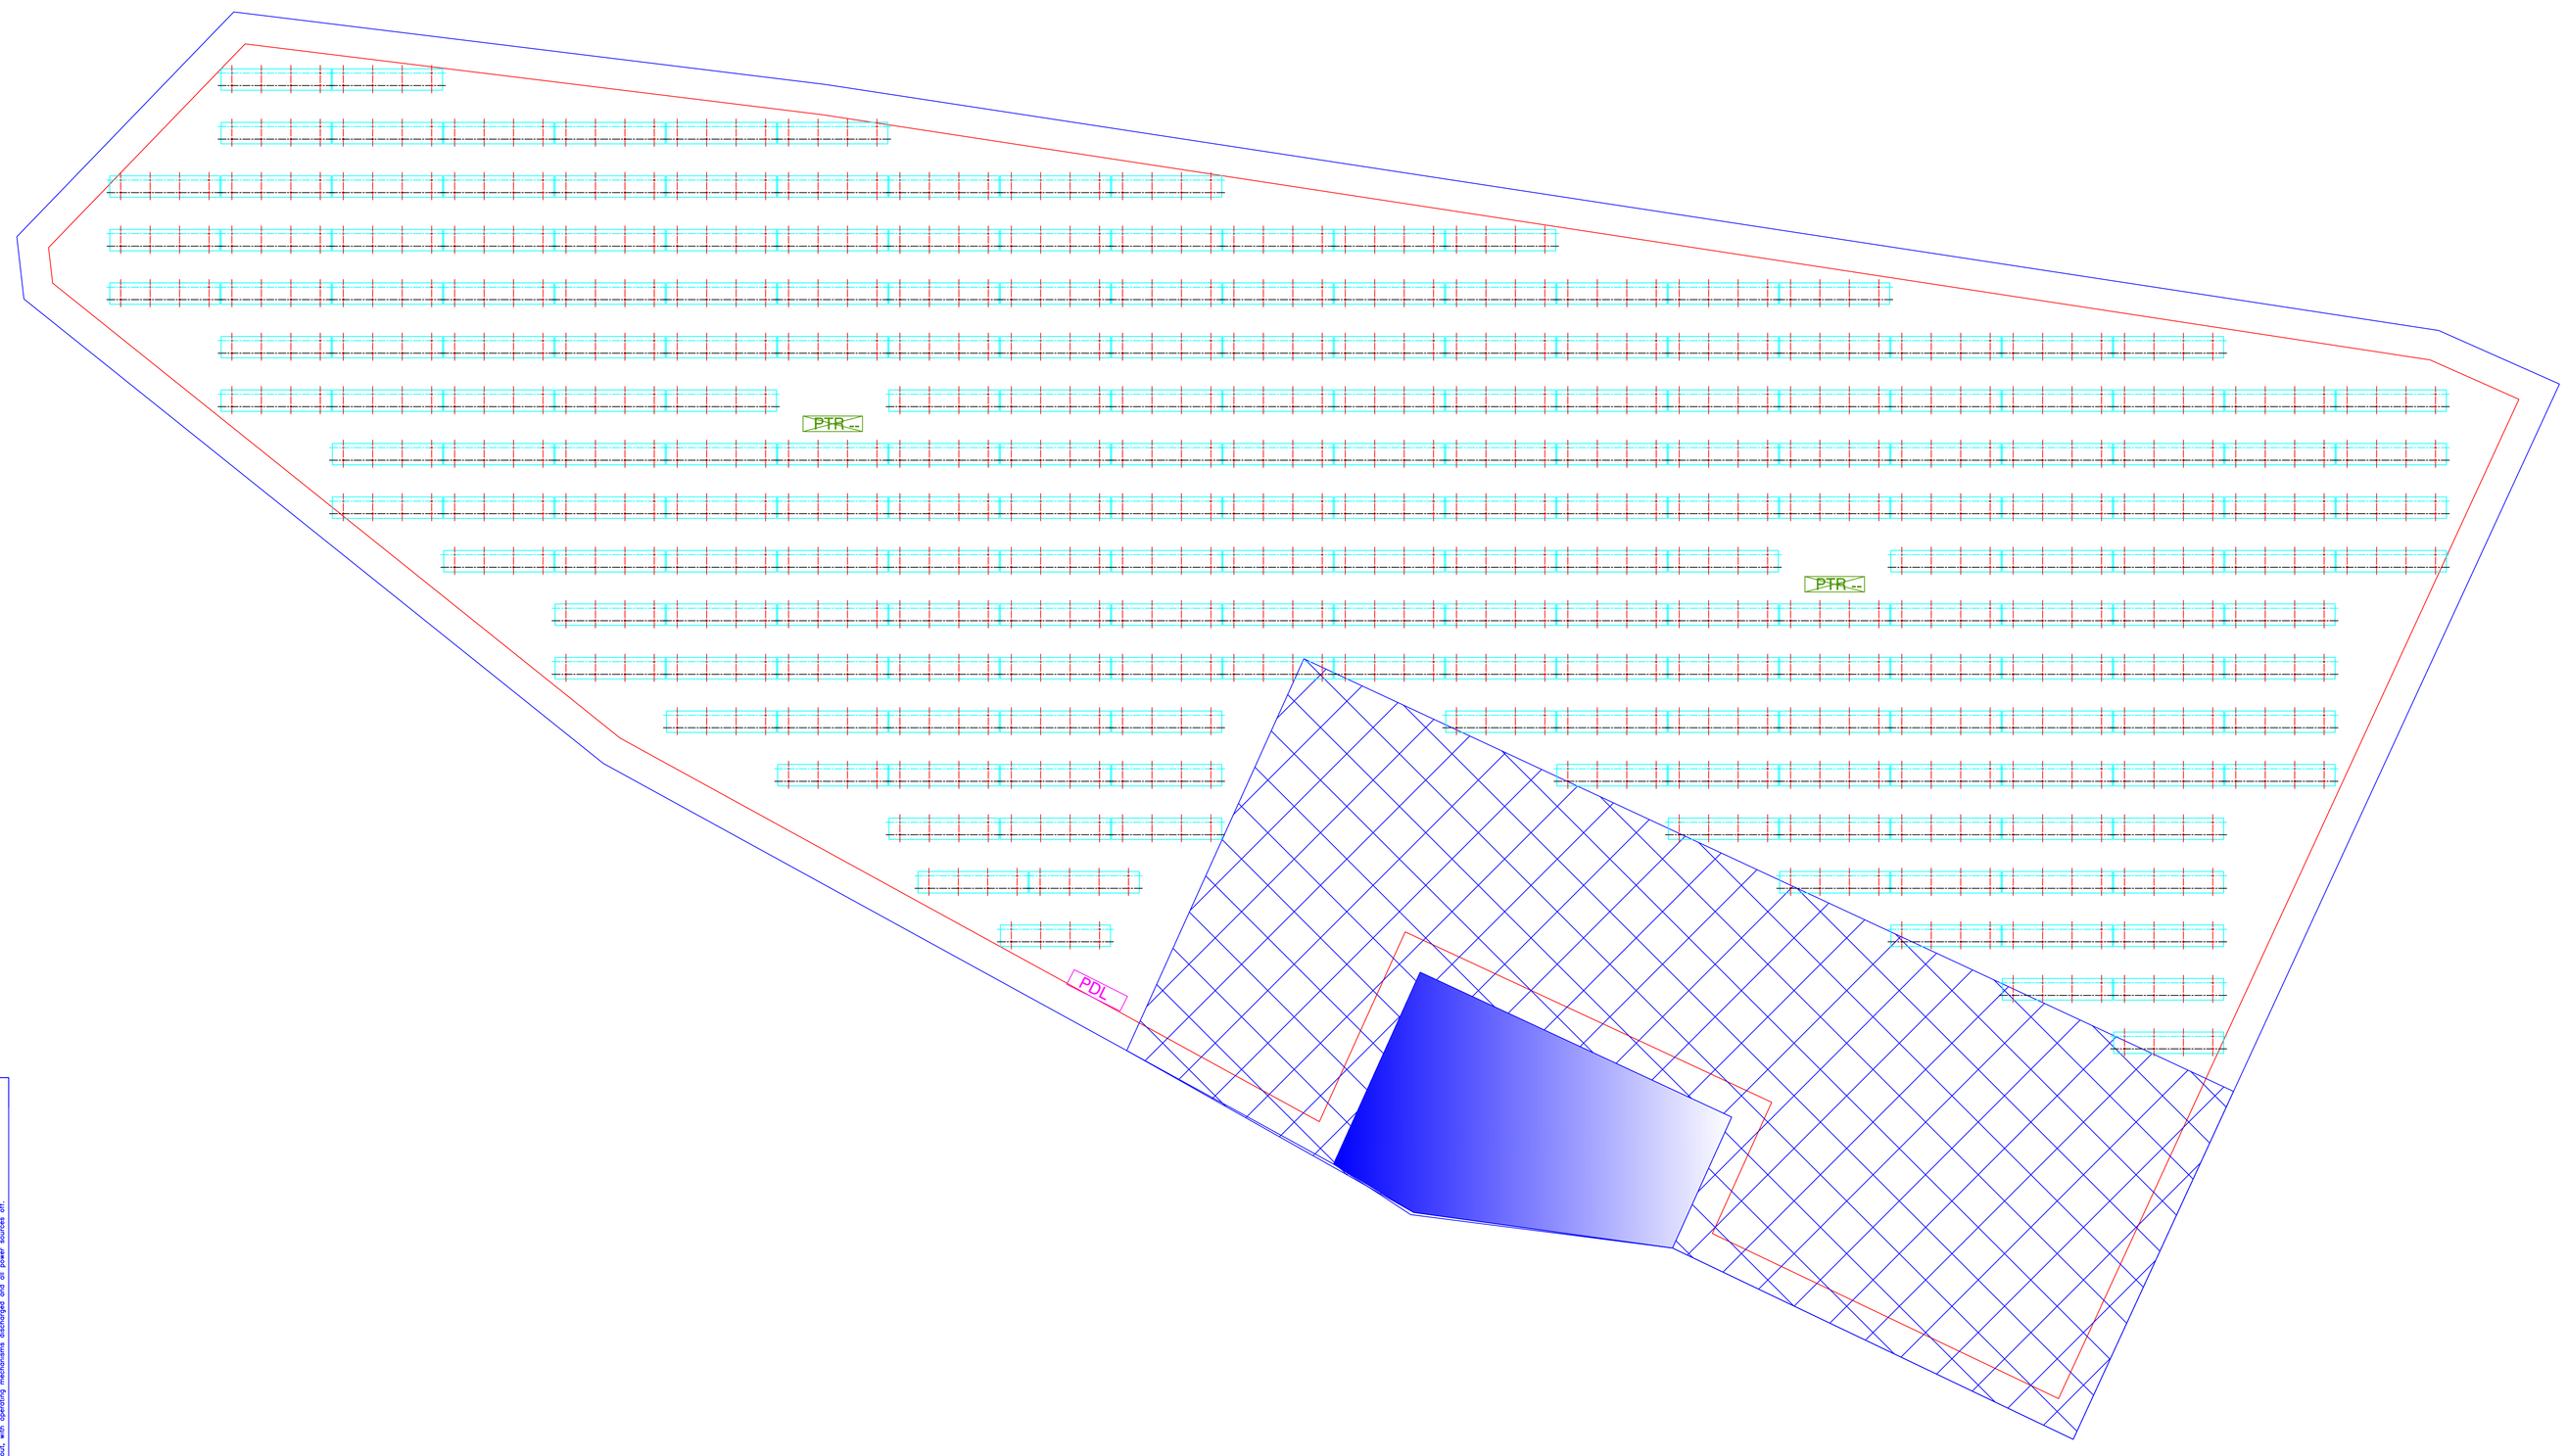

N

0 50 100

Mètres

Nombre de structures total :
4h11 : 216
Surface utile S1=4.394ha

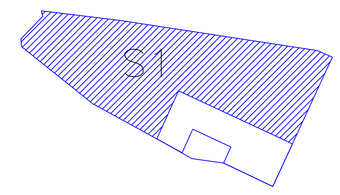

Legende :

Cloture

PTR 03 Poste de transformation

PDL Poste de livraison

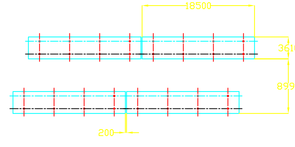

S= 1 Hectare

Ce dessin et tous les renseignements techniques qu'il contient sont la propriété exclusive de Schneider Electric. Ils ne peuvent être communiqués à des tiers ou reproduits sans autorisation préalable écrite de Schneider Electric. Ils ne doivent pas être utilisés à des fins autres que celles pour lesquelles ils ont été fournis.
This drawing and all technical information contained herein are the exclusive property of Schneider Electric. They may not be communicated to third parties or reproduced without prior written permission from Schneider Electric. They must not be used for purposes other than those for which they have been supplied.

Les dalles EDS (Electric Data Sheet) qui vous ont été remises avec la présente offre ou qui vous seront remises ultérieurement dans le cadre de votre consultation ou de votre commande, les valeurs nominales et les tolérances qu'elles contiennent, les options retenues sur la présente offre ou votre commande font foi en cas de différence avec les valeurs figurant sur le présent dessin.
The EDS (Electric Data Sheet) that we have provided with this proposal or which will be provided to you during your consultation or your order, the nominal values and tolerances contained therein, the options selected in this proposal or your order shall prevail in the event of any discrepancy with the values appearing on this drawing.

Ind rev	Date Date	Modification/Modification	VLT AKKA Nom/Name Dessiné/drawn	Visa	FOURNEROT Nom/Name Vérifié/checked	Visa	Nom/Name Approuvé/approved	Visa	Archivé Archived
00	9-10-25	Edition originale/First issue							

GENERAL LAYOUT

SITE DE LAMOURACHE

Echelle Scale 1:500

Unité/department m

Schneider Electric

Code diffusion Distribution code –

Projet – No commande Projet – Order No. DMOV5003

Ind/rev 00 Folio/sheet 001

Original AutoCAD format A0