


Syndicat Départemental d'Electricité et d'Energies de LOT & GARONNE

RESEAU PUBLIC DE DISTRIBUTION D'ELECTRICITE  
 DEPARTEMENT DE LOT ET GARONNE  
 COMMUNE DE BRAX

Liaison électrique souterraine à 410 volts d'alimentation du poste de refoulement des eaux usées  
 situé au lieu-dit "Gassous Est" sur la commune de Brax (Chemin de l'Apothicayre)

Plan Parcellaire  
 Echelle : 1 / 2500

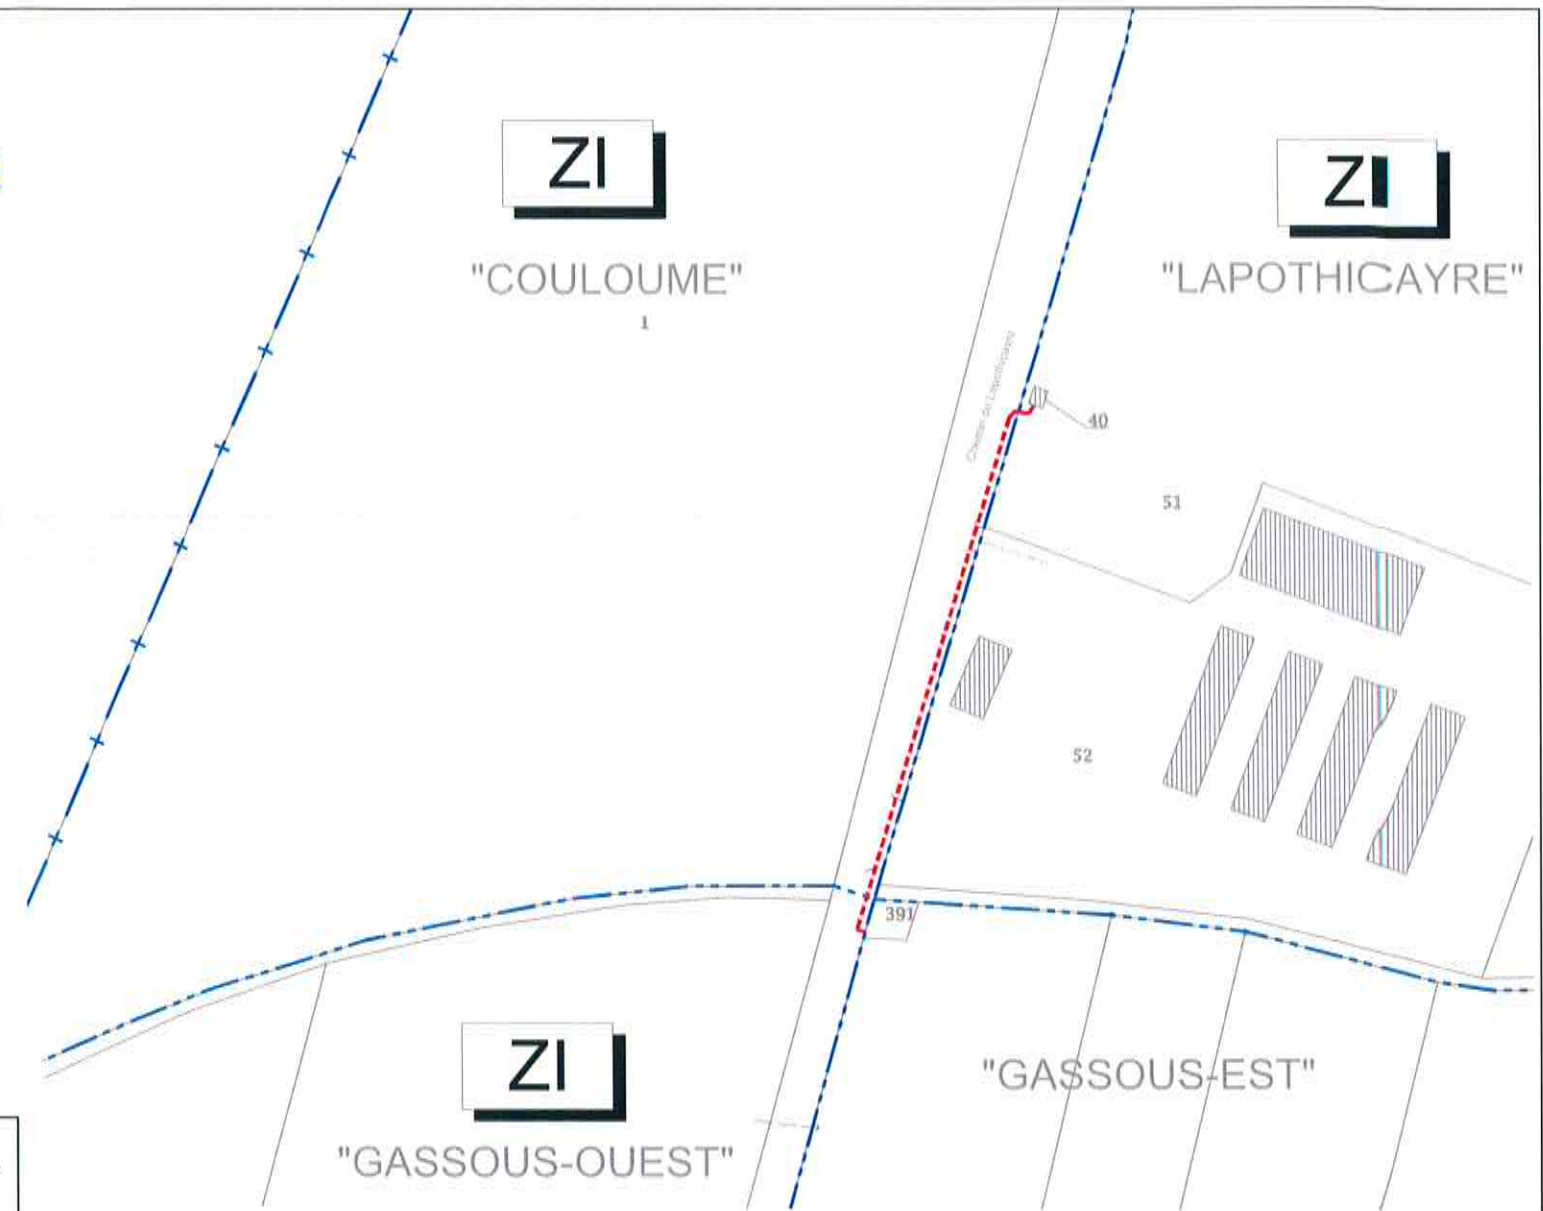

Syndicat Départemental d'Electricité et d'Energies de LOT & GARONNE  
 26 rue Diderot  
 47031 AGEN Cedex



ELECTROMONTAGE RESEAUX  
 16 Route Mestre Marty  
 47310 ESTILLAC  
 Tél: 05.53.96.00.69  
 Fax: 05.53.96.00.70

Date du Document :25/05/2018

LEGENDE :

	Limite de lieu-dit
	Limite de commune
	Liaison souterraine projetée



ETAT DES CONVENTIONS  
 ELECTROMONTAGE  
 Lot n° 5



Commune des travaux :  
 BRAX  
 Affaire :  
 EXPUB - CHEMIN DE L'APOTHICAYRE

N° affaire Sdee : 47040 1604 - EXPUB01

Nom et adresse du propriétaire	Téléphone	Références cadastrales	Date retour	Type convention	Linéaire	Acte authentique	Observation
LACOMMUNE DE BRAX Représentée par son Maire Monsieur Joël PONSOLLE 2 rue du Levant 47310 BRAX	0553687000	CHEMIN DE L'APOTHICAYRE	Plan d'approbation le 14/12/16		97M		
Madame LEROY Caroline Pascale Marie, épouse BACHES 38 Chemin de Panegans 31170 TOURNEFEUILLE	06.85.30.84.04	ZI 51	En attente de retour envoyé LAR le 03/04/17	ASD06	1,5m	X	Indivision
Madame LEROY Sylvie Marie Jacqueline Anne 2446 Route du Bac de Cos 82350 ALBIAS			Refus le 25/01/17	ASD06	1,5m	X	



# Syndicat Départemental d'Electricité et d'Energies de LOT & GARONNE

## RESEAU PUBLIC DE DISTRIBUTION D'ELECTRICITE DEPARTEMENT DE LOT ET GARONNE COMMUNE DE BRAX

Liaison électrique souterraine à 410 volts d'alimentation du poste de refoulement des eaux usées  
situé au lieu-dit "Gassous Est" sur la commune de Brax (Chemin de l'Apothicaire)

Plans de Situation

Echelles : 1 / 25000 et 1 / 2000

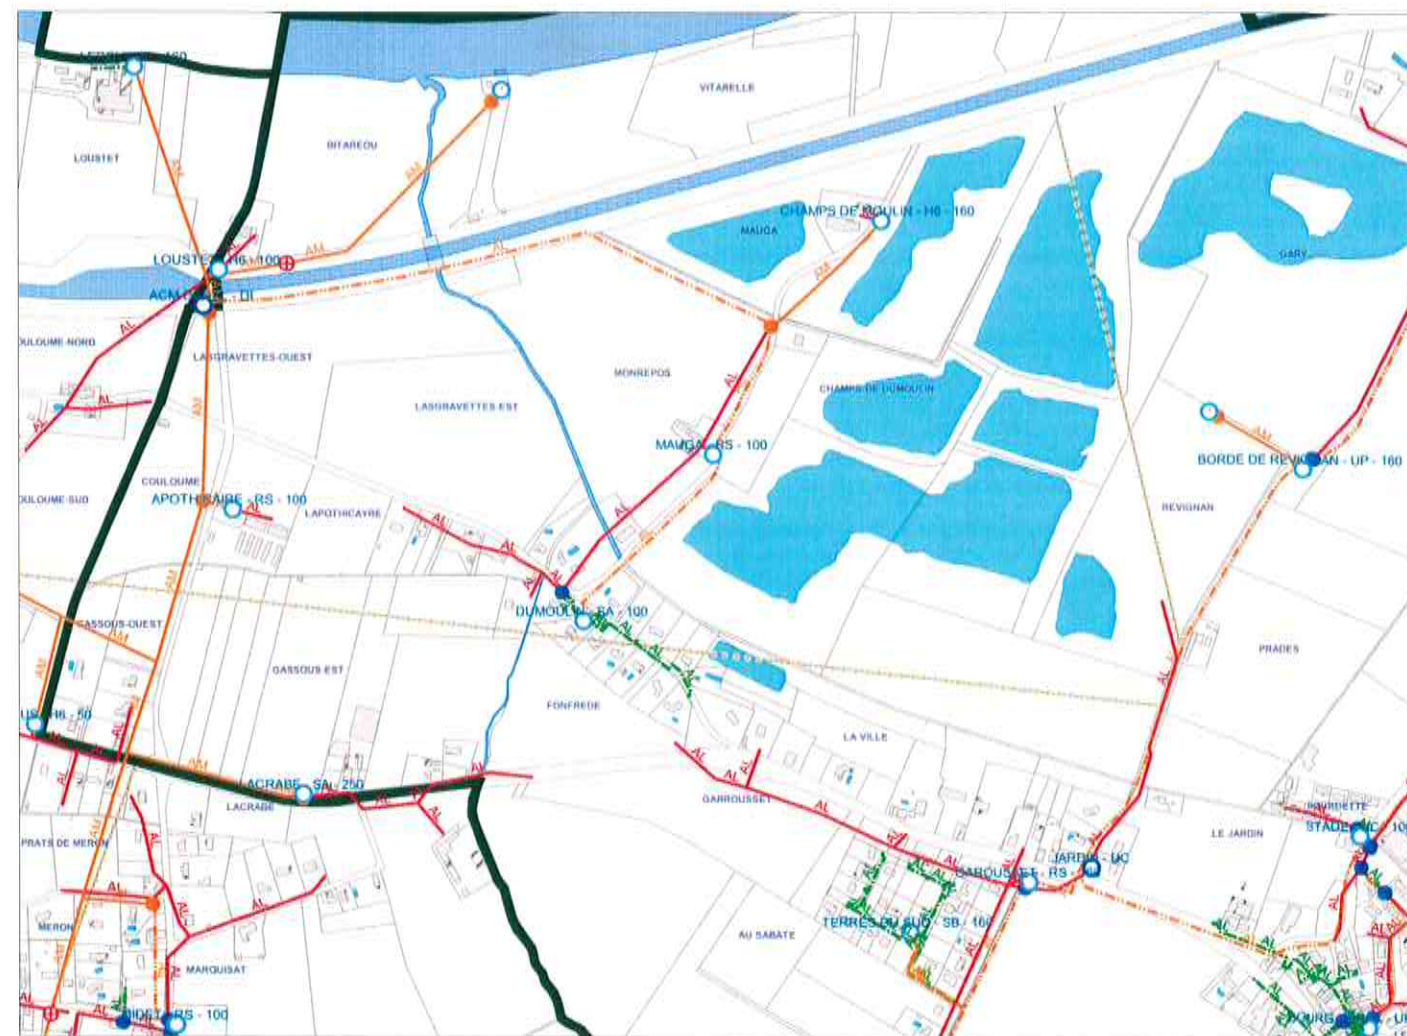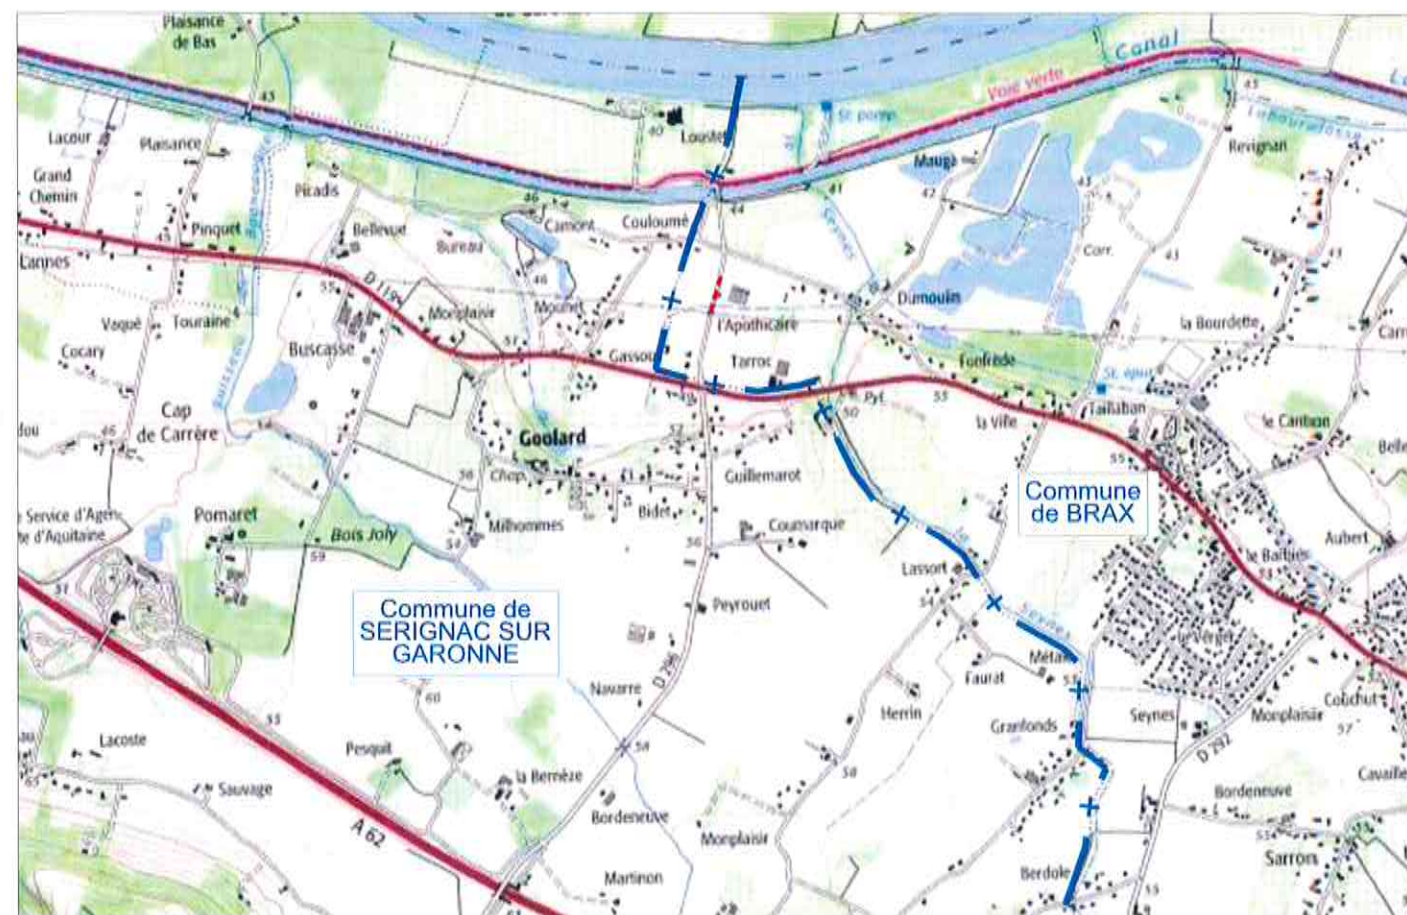

Syndicat Départemental d'Electricité et d'Energies de LOT & GARONNE  
26 rue Diderot  
47031 AGEN Cedex



**ELECTROMONTAGE RESEAUX**  
16 Route Mestre Marty  
47310 ESTILLAC  
Tél: 05.53.96.00.69  
Fax: 05.53.96.00.70

Date du Document :25/05/2018

LEGENDE :

- Liaison souterraine projetée
- +—+— Limite de commune

# Syndicat Départemental d'Electricité et d'Energies de LOT & GARONNE

## RESEAU PUBLIC DE DISTRIBUTION D'ELECTRICITE DEPARTEMENT DE LOT ET GARONNE COMMUNE DE BRAX

Liaison électrique souterraine à 410 volts d'alimentation du poste de refoulement des eaux usées  
situé au lieu-dit "Gassous Est" sur la commune de Brax (Chemin de l'Apothicayre)

Coupe des ouvrages

Cotes en mm

Syndicat Départemental d'Electricité et d'Energies de LOT &  
GARONNE  
26 rue Diderot  
47031 AGEN Cedex



*ELECTROMONTAGE RESEAUX*  
16 Route Mestre Marty  
47310 ESTILLAC  
Tél: 05.53.96.00.69  
Fax: 05.53.96.00.70

Date du Document :25/05/2018

### Coupe de Tranchée Echelle 1/10

