



Coupe AA' - 1/1 000 ème

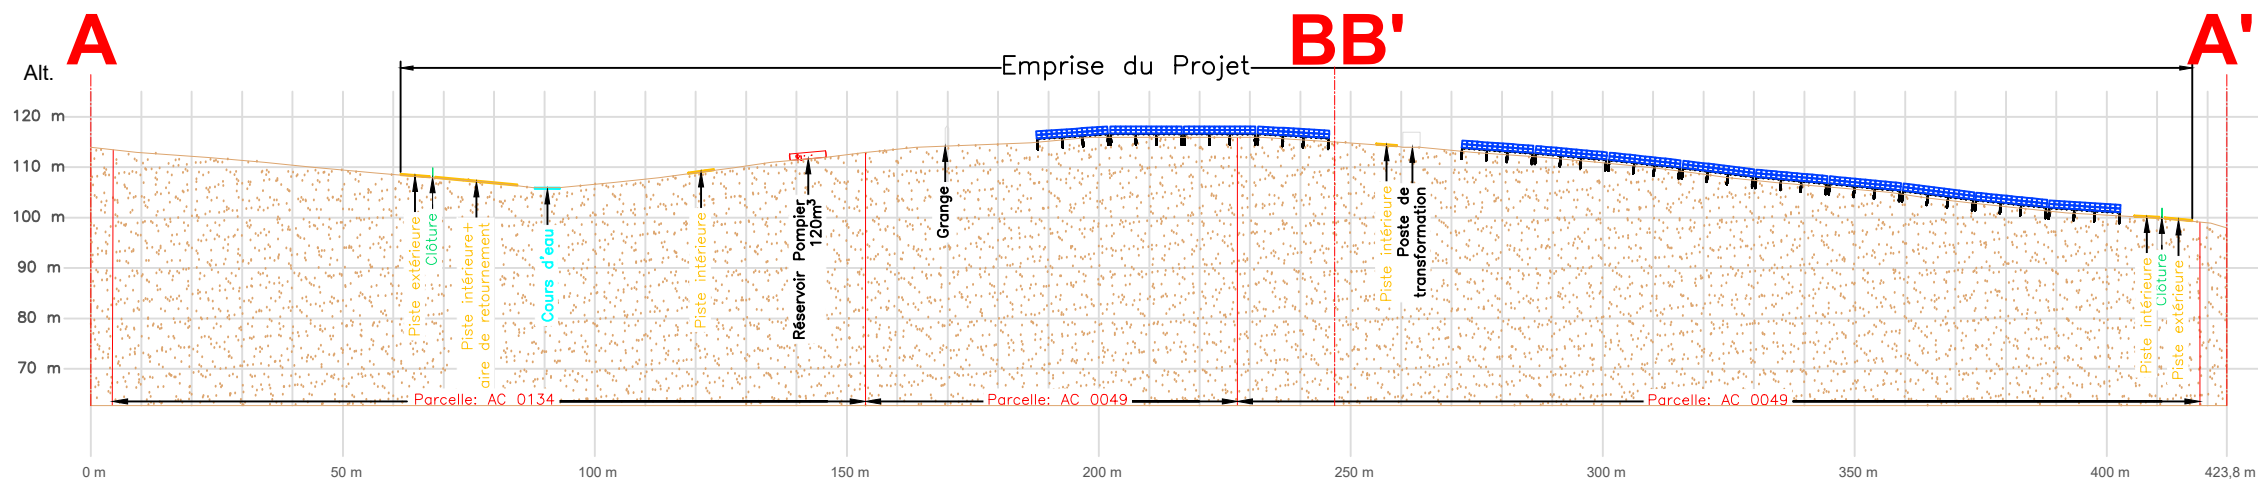


Coupe BB' - 1/1 000 ème

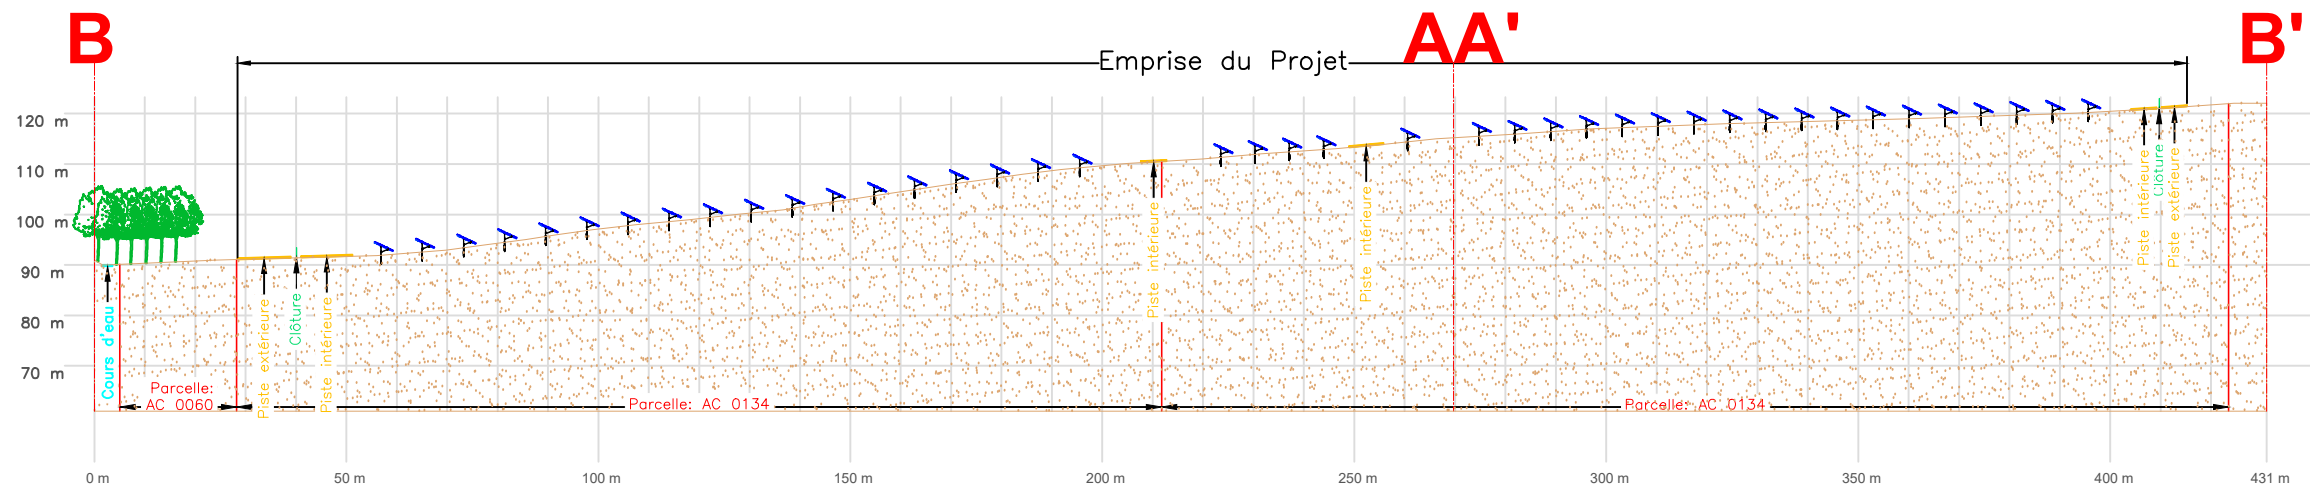



G. NOWATKI - ARCHITECTE DPLG
 594 Chemin de Quarante
 33530 MAUREILHAN
 06 50 01 07 35
 Siret 4007532730020

Plan de localisation des coupes

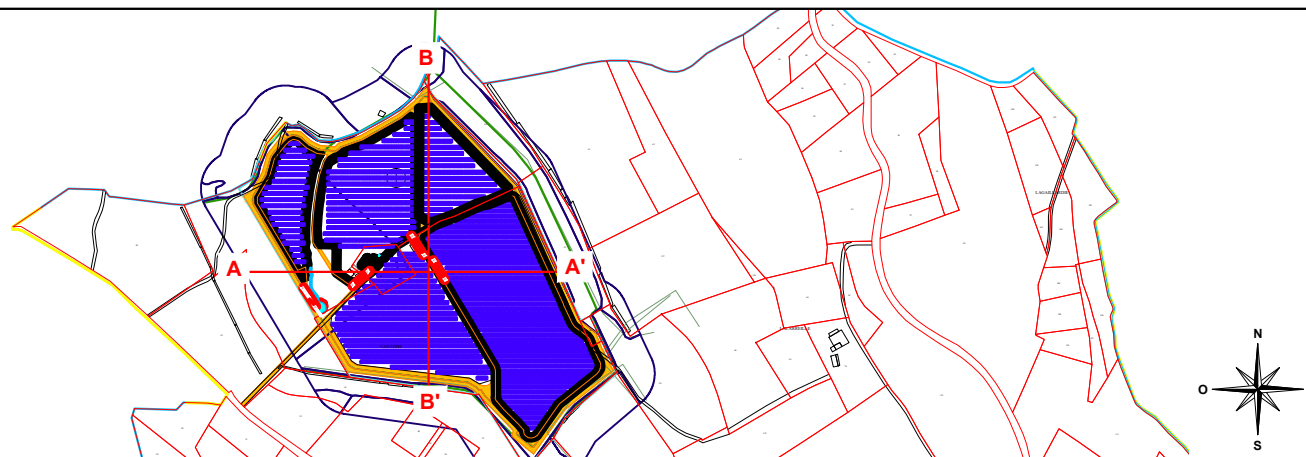Echelle : 1 / 5000 ème



Indice	Modification	Date	Par	Département :	N° PLAN:
				47	-COUP-001
PROJET :  Tombeboeuf TITRE : PC3 : Plan de coupe du terrain ou de la construction Plan de coupe du terrain					
A	Création	11/06/2020	GJA	Format : A3	Echelle : 1/1000
				Dessiné par : GJA	Date : 11/06/2020
				Vérifié par :	Date : 00/00/20


TOTAL Quadran
 Agence Nouvelle Aquitaine
 433 Chemin des Leysotte
 33140 VILLENAVE D'ORNON - France
 E-mail : contact.bordeaux@total-quadrans.com

Ce plan est la propriété de TOTAL QUADRAN Il ne peut être reproduit sans son autorisation.