


Coupe CC'
Poste de livraison


Poste de livraison

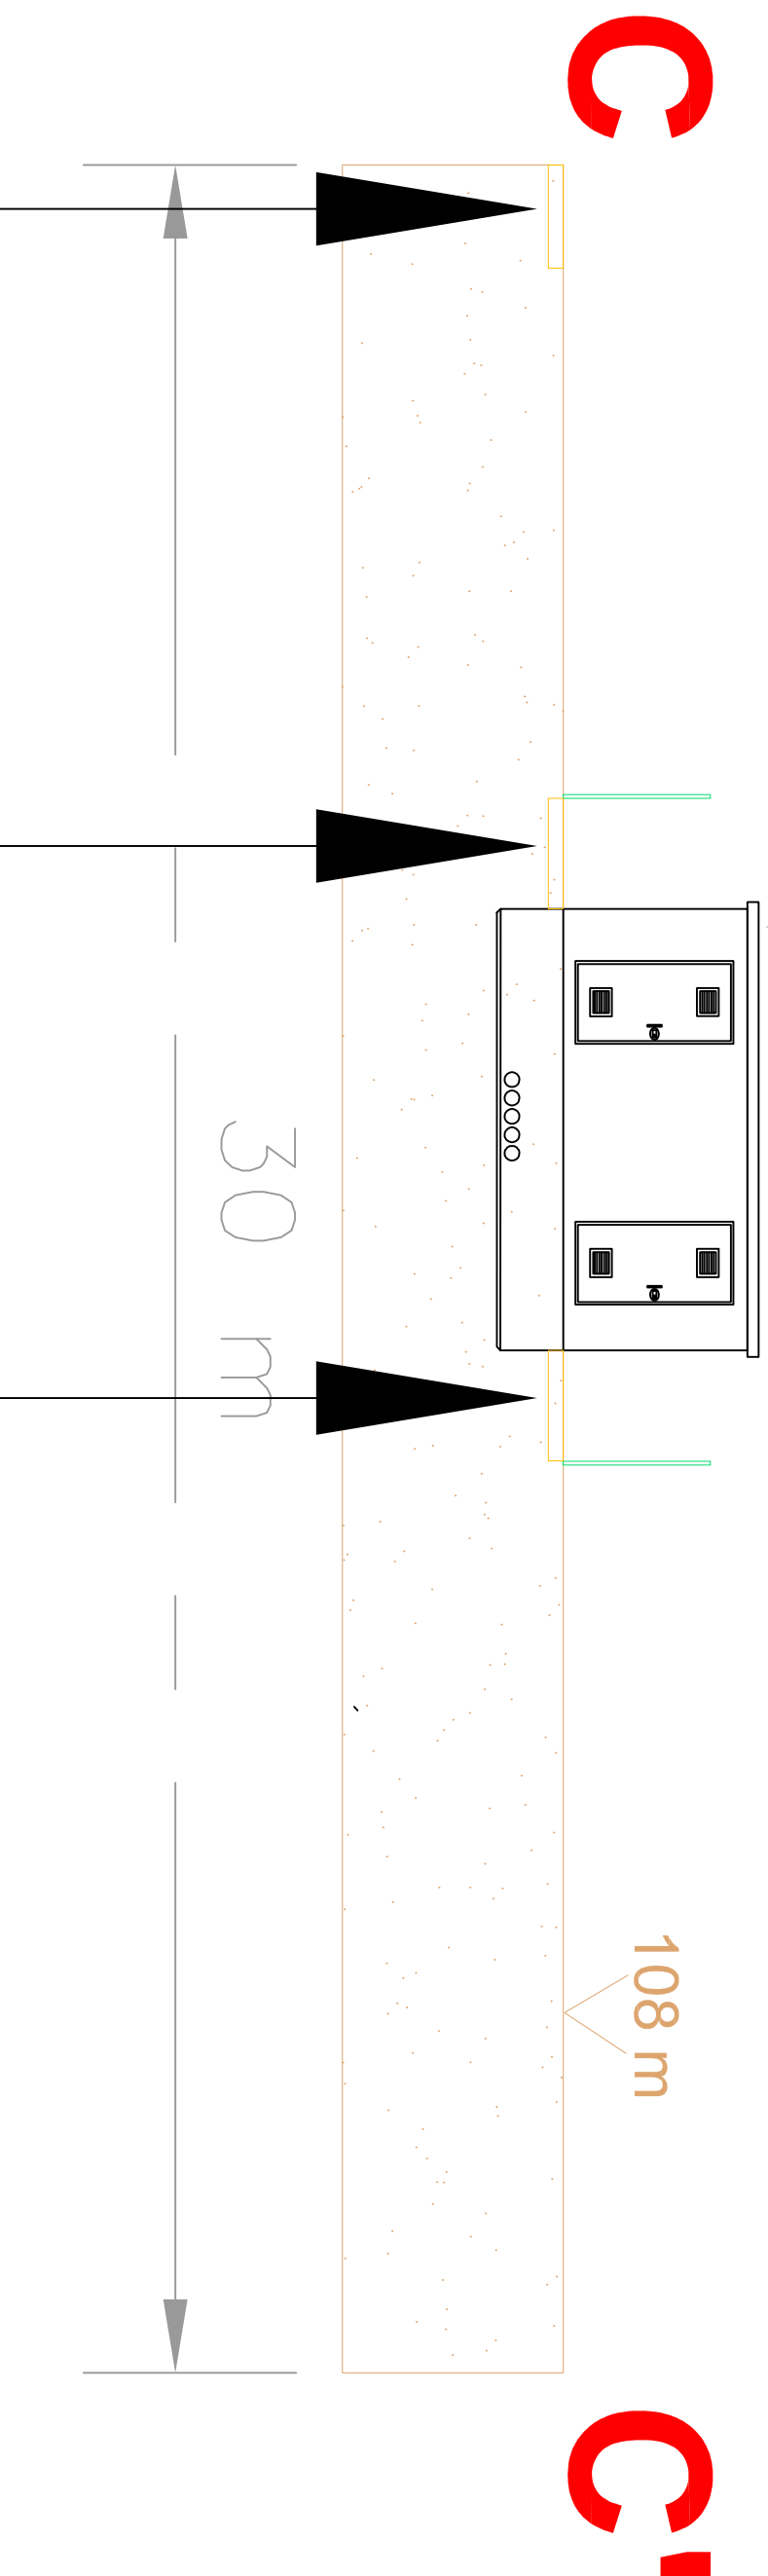

Piste Platetforme
intérieure


G. NOWATYKI, ARCHITECTE DPLG
594 Chemin de Quarrante
34320 MERLEHAN
06 4007 0107
Site: 4007327380878

Plan de localisation
des coupes
Echelle : 1 / 500 ème

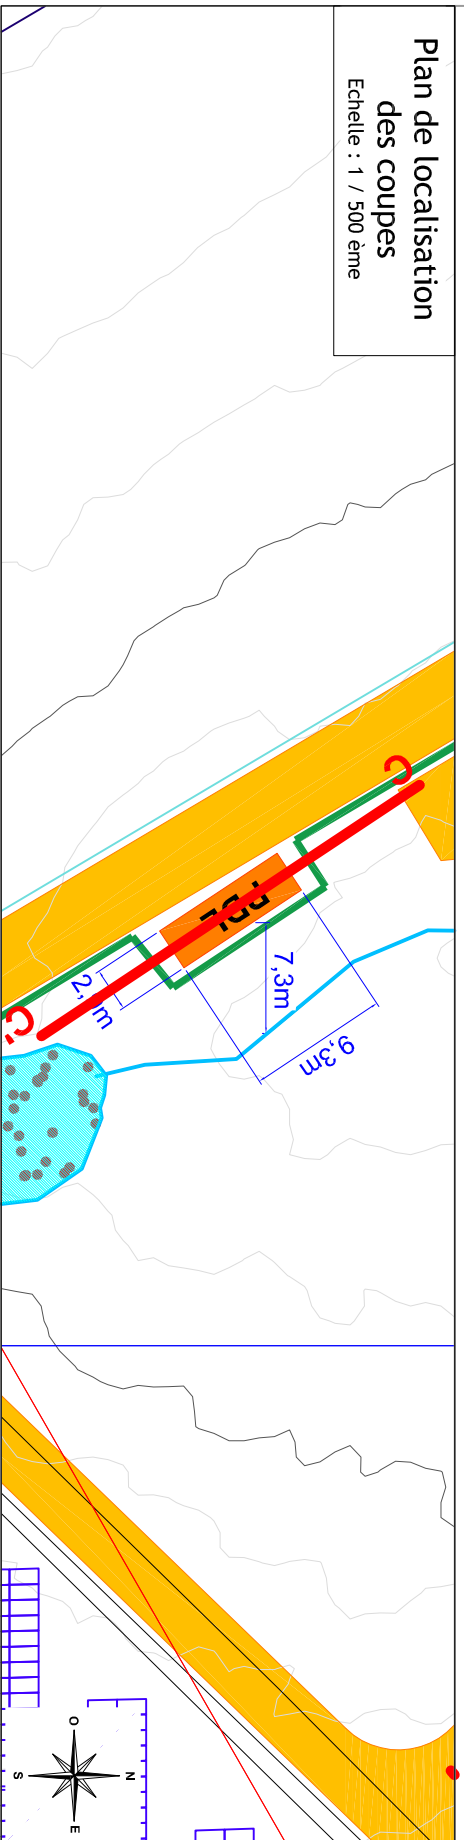

Indice	Modification	Date	Par
A	Creation	11/06/2020	GJA

Département: 47
N° PLAN: -COUP-PDL-001

PROJET:  Tombeboeuf
TITRE: Plan de coupe du terrain ou de la construction
Plan de coupe du poste de livraison

PC3 : Plan de coupe du terrain ou de la construction


TOTAL QUADRAN
Agence Nouvelle Aquitaine
433 Chemin des Leyssies
33140 VILLENAVE D'ORNON - France
Email: contact.bordeaux@total-quadrان.com

Format: A3
Echelle: 1/100
Date: 11/06/2020

Ce plan est la propriété de TOTAL QUADRAN Il ne peut être reproduit sans son autorisation.