



Coupe DD'  
Poste de transformation

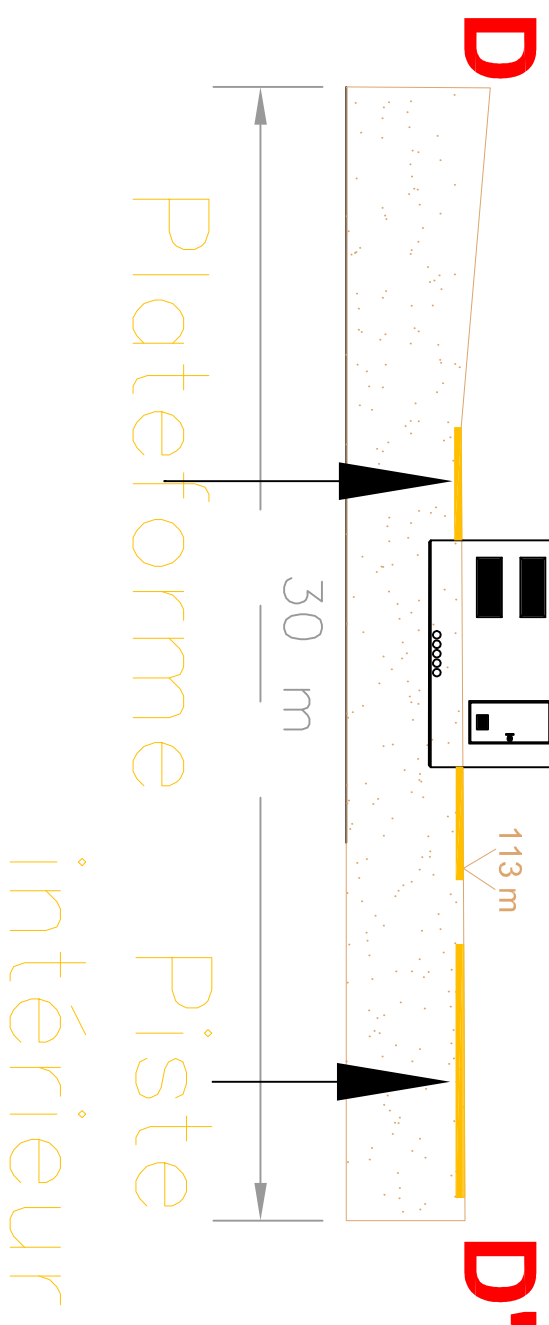


1 / 200 ème

Coupe EE'  
Poste de transformation

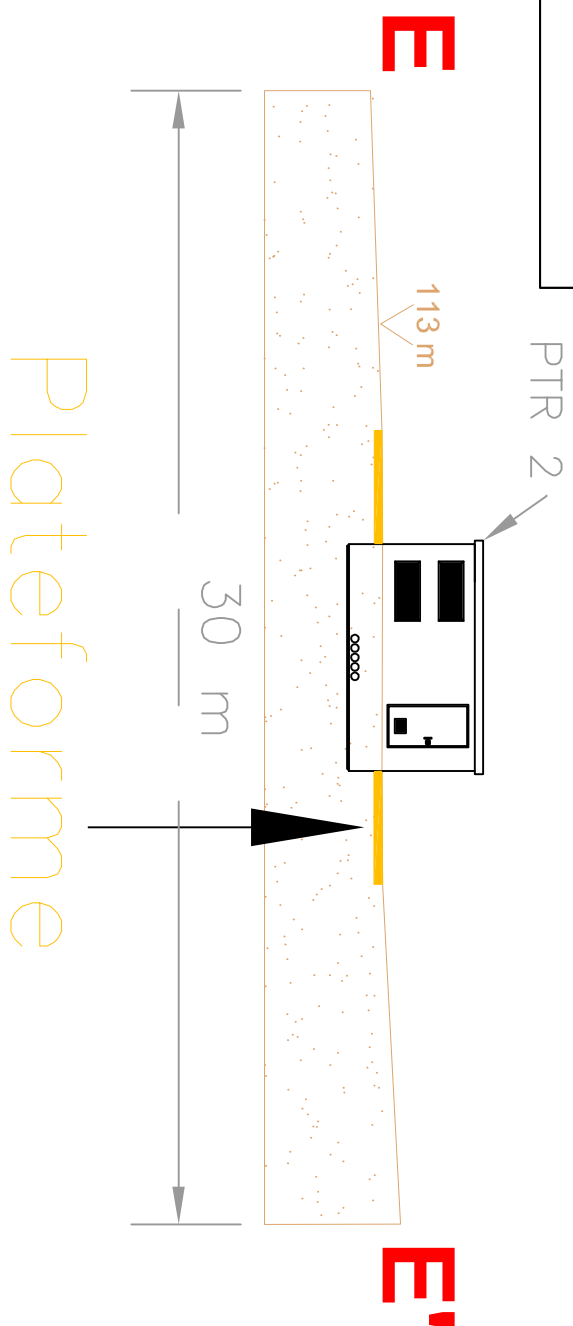


1 / 200 ème

Plan de localisation  
Echelle : 1 / 400 ème

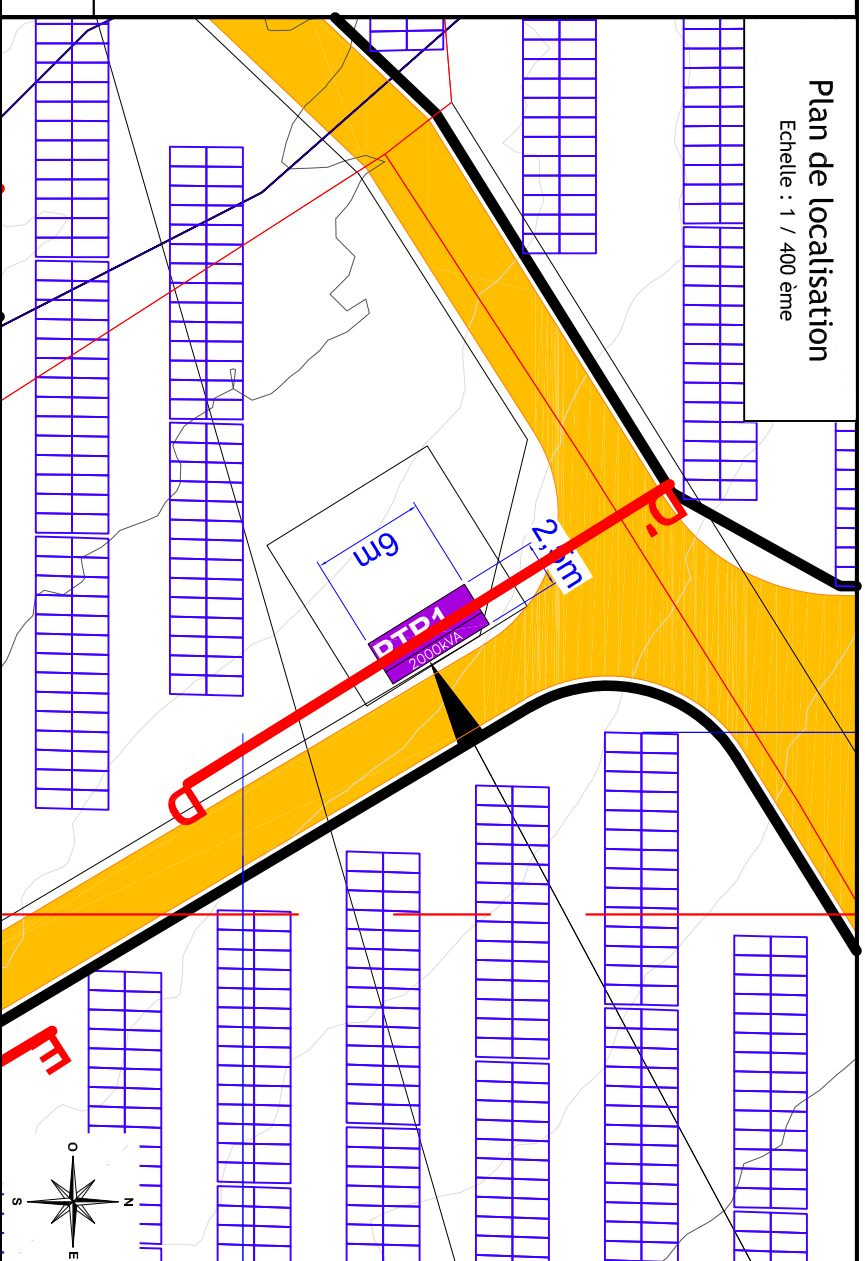

Plan de localisation  
Echelle : 1 / 400 ème

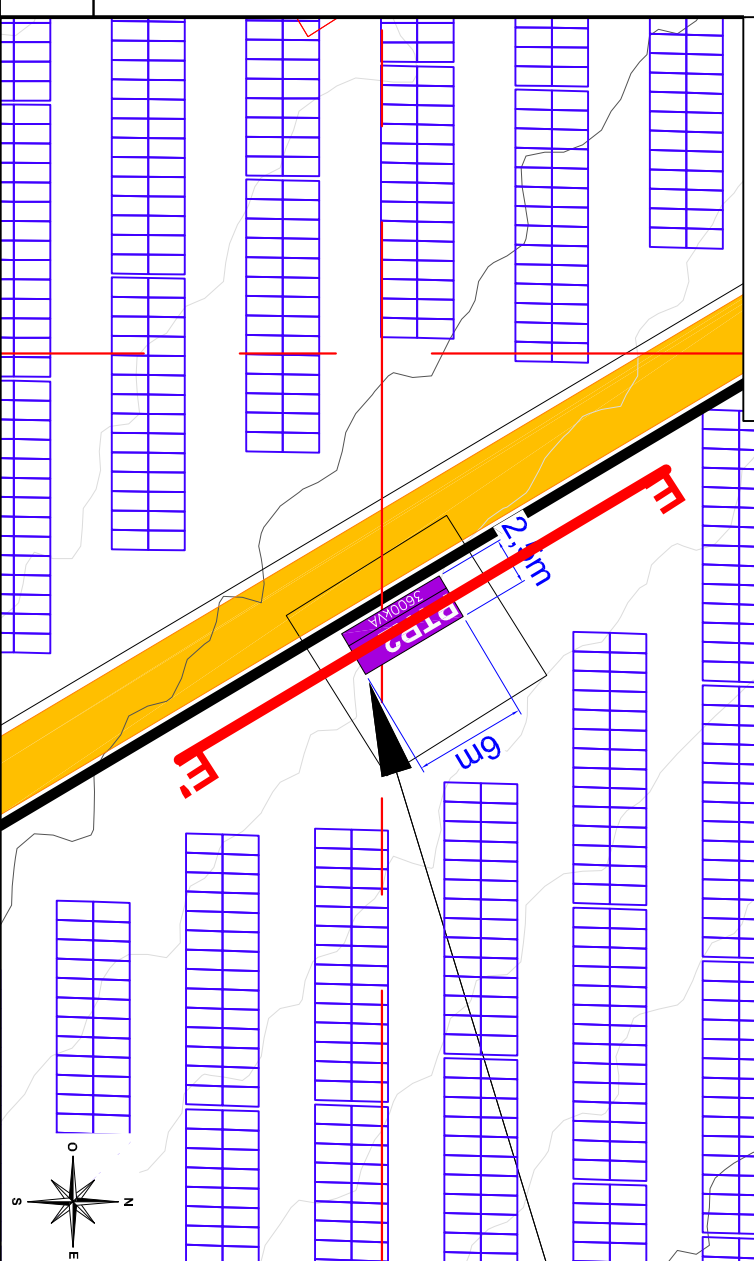

Index	Modification	Date	Par	Department	N° PLAN
A	Creation	11/06/2020	GJA	47	COUP-PTR-001

PROJET :  
Tombeboeuf

TITRE :

PC3 : Plan de coupe du terrain ou de la construction  
Plan de coupe des postes de transformation

Format : A3  
Echelle : 1/100  
Date : 11/06/2020

G. NOMMICKI - ARCHITECTE DPLG  
594 Chemin de Quarante  
33140 VILLENAVE D'ORNON  
06 16 01 01 05  
Site : 41075327380820



TOTAL QUADRAN  
Agence Nouvelle Aquitaine  
433 Chemin des Leyrolles  
33140 VILLENAVE D'ORNON - France  
Email : contactbordaux@total-quadrans.com

Ce plan est la propriété de TOTAL QUADRAN Il ne peut être reproduit sans son autorisation.