


Coupe FF' Poste de transformation

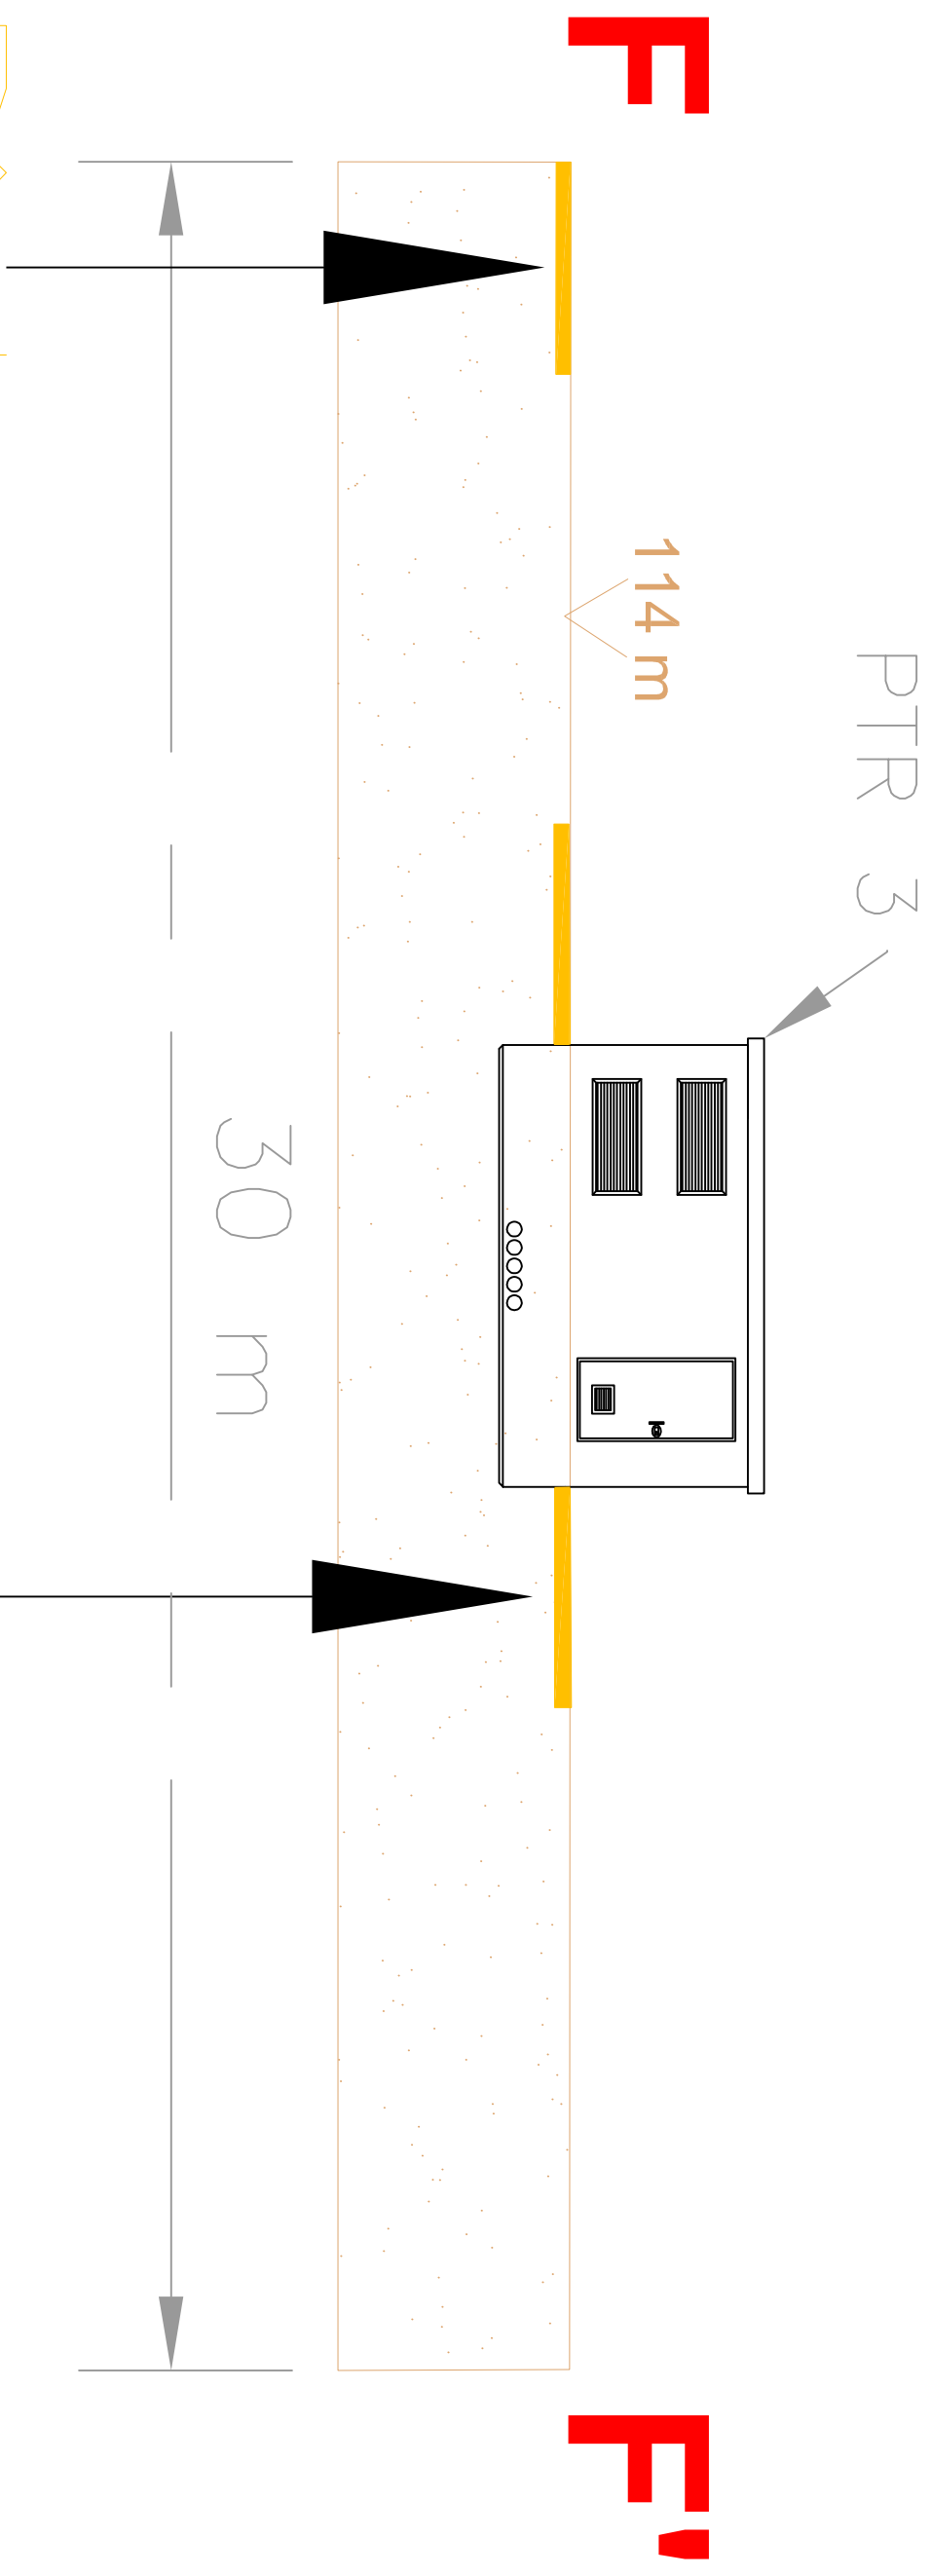

in t é r i e u r


P i s t e

P l a t e f o r m e

1 / 100 è m e

Plan de localisation

Echelle : 1 / 400 è m e

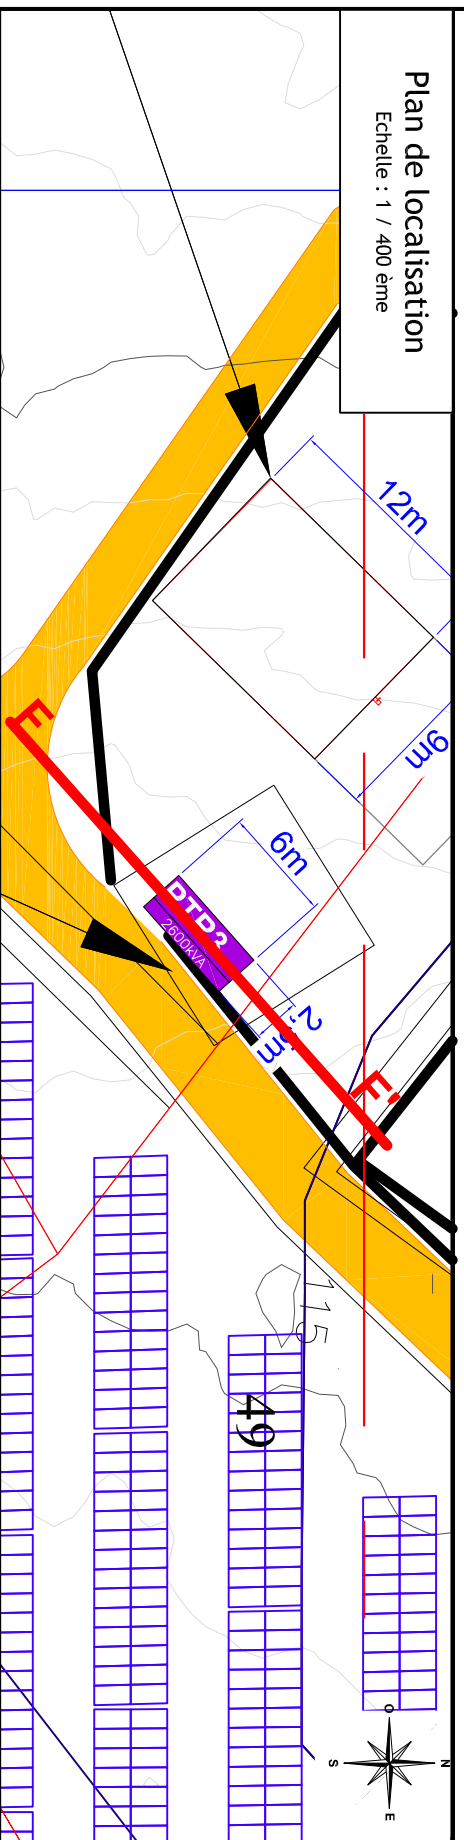

Indice	Modification	Date	Par
A	Creation	11/06/2020	GJA

Departement : 47
N° PLAN : COUP-PTR-002

PROJET :
TITRE :
Tombeboeuf

PC3 : Plan de coupe du terrain ou de la construction
Plan de coupe des postes de transformation



TOTAL QUADRAN
Agence Nouvelle Aquitaine
433 Chemin des Leyssie
33140 VILLENAVE D'ORNON - France
E-mail : contact.bordeaux@total-quadrان.com

G. NOWARSKI - ARCHITECTE DPLG
584, Chemin de Quarante
33200 PROULIHAU
06.50.07.83.25
Site: 400 532738087D

Format : A3
Echelle : 1/100
Date : 11/06/2020
Dessiné par : GJA
Vérifié par :
Date : 00/00/20

Ce plan est la propriété de TOTAL QUADRAN Il ne peut être reproduit sans son autorisation.