

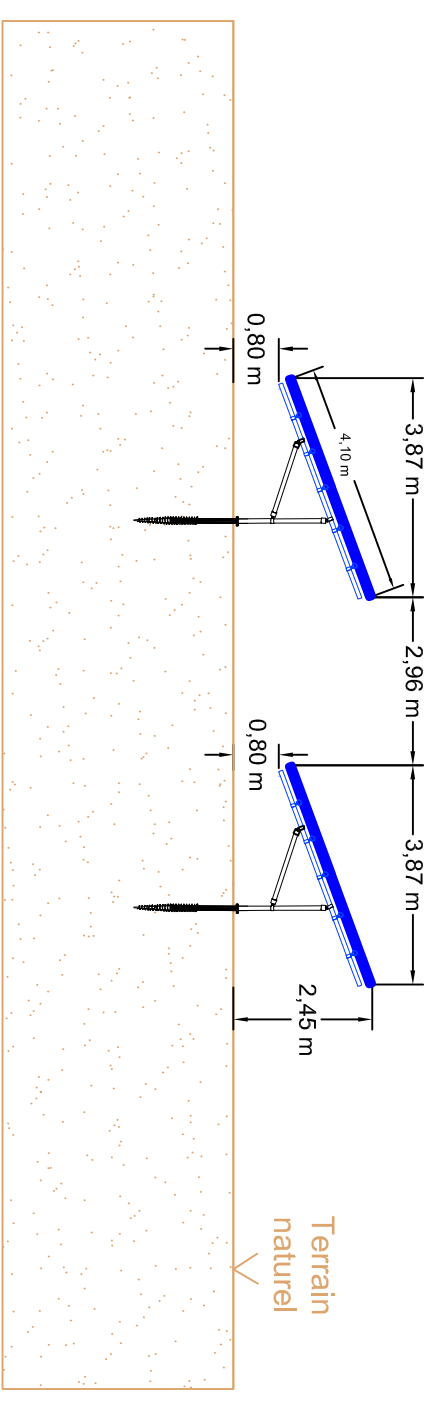


## Coupe transversale de principe

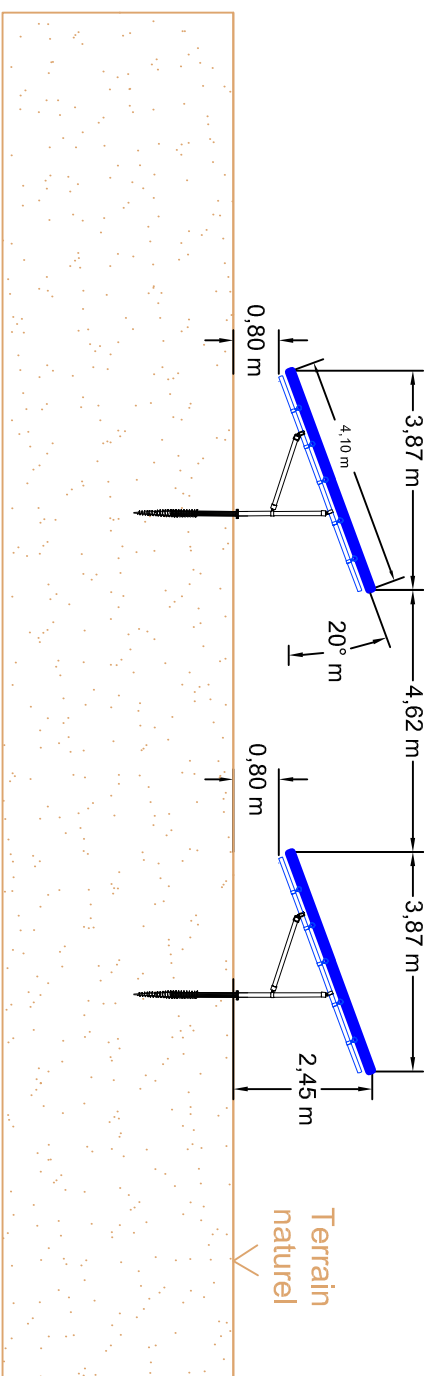

- 3 configurations sont présente sur le projet : les tables sont plus écarté au Nord et moins écartées en allant vers le Sud/Est.

## Coupe longitudinale de principe

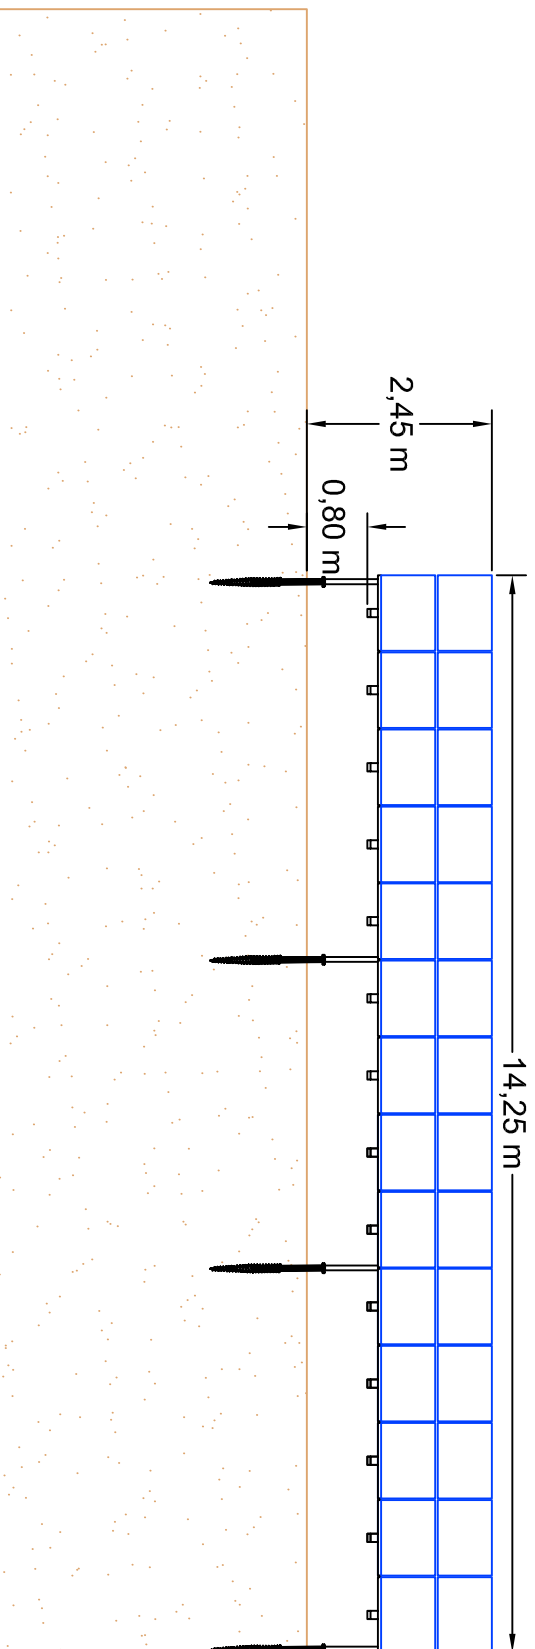


Terrain naturel

G. NOWATZKI - ARCHITECTE DPLG  
594 Chemin de Quarante  
33270 BORNELLERHAN  
06 26 00 70 95  
Site : 40075327@orange.fr

Indice	Modification	Date	Par	Département :	N° PLAN :
A	Création	11/06/2020	GJA	47	-COUP-PV-001

<b>PROJET :</b>  <b>Tombeboeuf</b>	
<b>TITRE :</b> PC3 : Plan de coupe du terrain ou de la construction Coupes de principe d'une table photovoltaïque	

<b>TOTAL</b> Agence Nouvelle Aquitaine 433 Chemin des Leyssote 33140 VILLENAVE D'ORNON - France Email : contact.bordeaux@total-quadrans.com	TOTAL QUADRAN Agence Nouvelle Aquitaine 433 Chemin des Leyssote 33140 VILLENAVE D'ORNON - France Email : contact.bordeaux@total-quadrans.com
---	--

Format :	A3	Echelle :	1/100	Dessiné par :	GJA	Date :	11/06/2020
		Vérifié par :				Quadrans	000/000/20

Ce plan est la propriété de TOTAL QUADRAN Il ne peut être reproduit sans son autorisation.