



PDL type


Face gauche

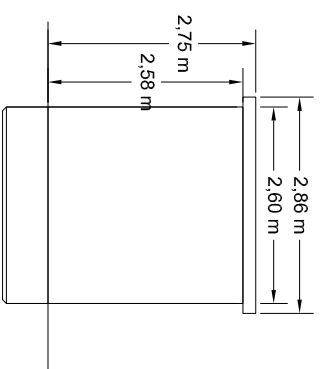


Face avant

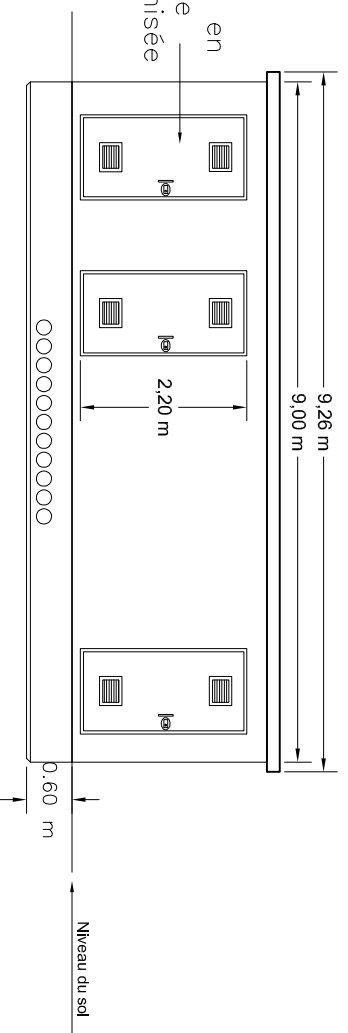


Face droite

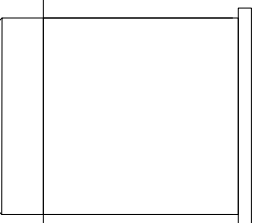

Face arrière

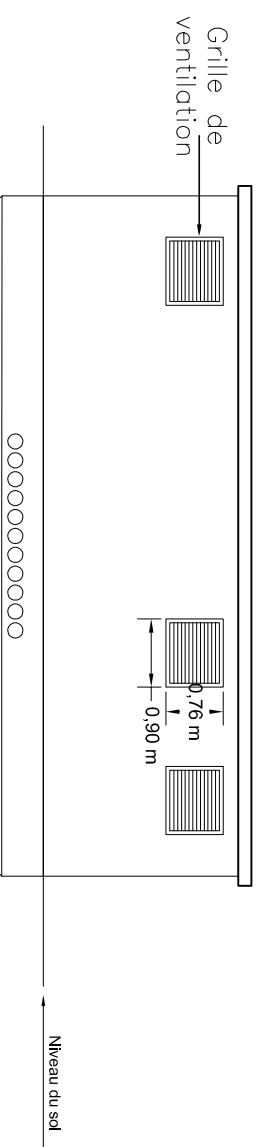


Vue en plan

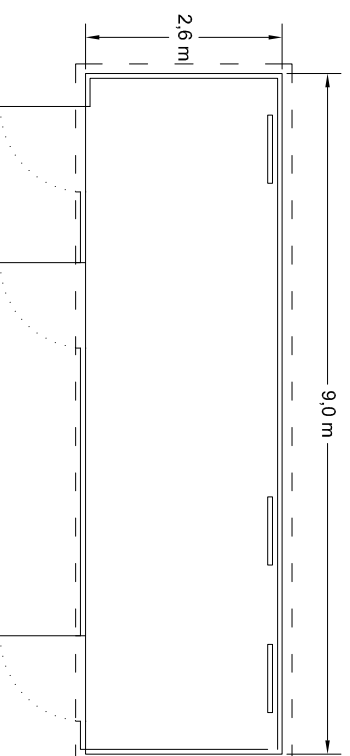


PTR type


Face gauche

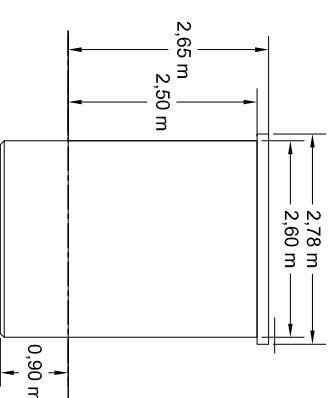


Face avant

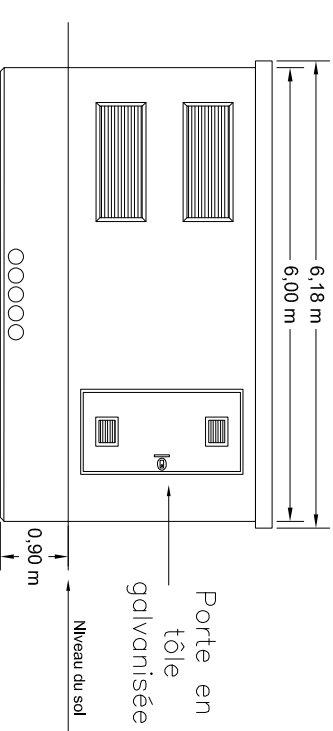


Face droite

 

Face arrière

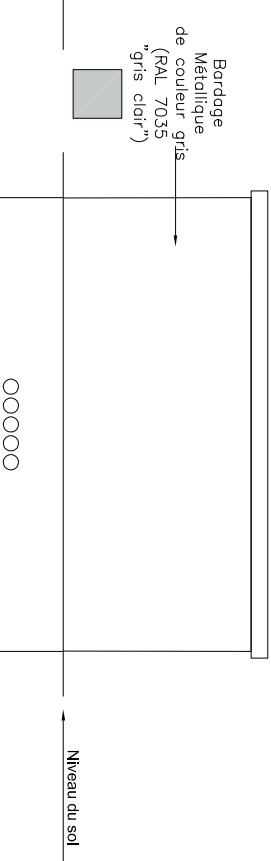

Vue en plan

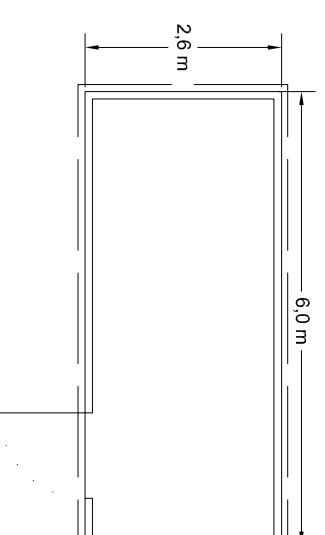

G. NOWATZKI - ARCHITECTE DPLG
 34370 - CHARENTON LE PONT
 06 26 00 07 05
 Siret 40075337300820

Indices	Modification	Date	Par
A	Creation	11/06/2020	GJA

PROJET :
 TITRE :

Tombeboeuf

PC5 : Plan des façades et des toitures
 Poste de livraison et postes de transformation

Département : 47
 N° PLAN : -PDL-PTR-001



TOTAL QUADRAN
 Agence Nouvelle Aquitaine
 433 Chemin des Landes
 33140 VILLENAVE D'ORNON - France
 E-mail : contact.quadrant@total-quadrant.com

Format : A3
 Echelle : 1/100
 Dessiné par : GJA
 Validé par :
 Date : 11/06/2020
 Date : 00/00/20