


Portail type




Couleur du portail :
gris clair
(RAL 7011, 7030,
7033, 7038)




Clôture type

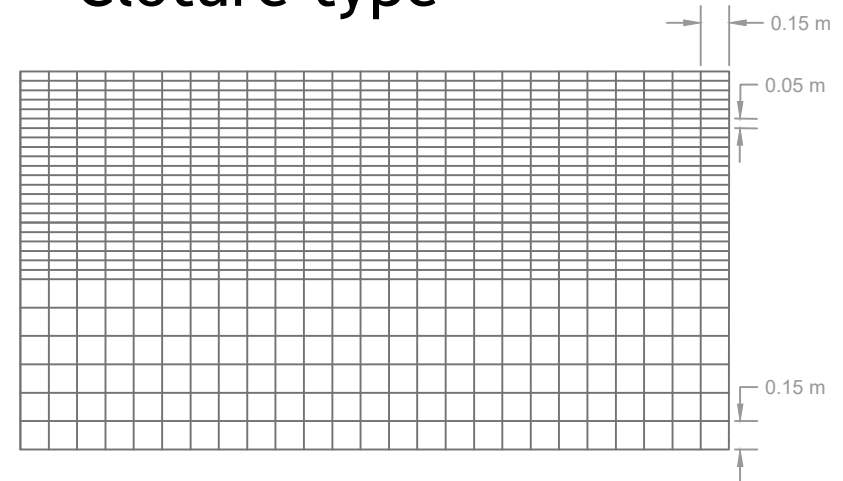

Vue de face

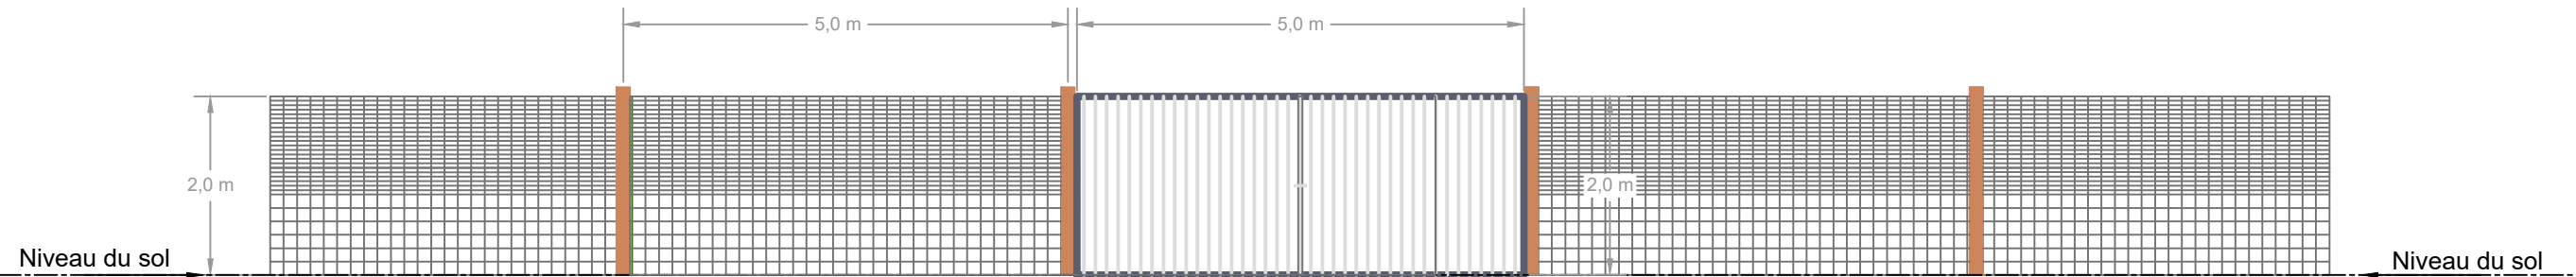

C. NOWATZKI - ARCHITECTE DPLG
594 Chemin de Quarante
34330 MAUREILHAN
06 49 91 07 05
Siret 400 5327390020

Indice	Modification	Date	Par	Département :	N° PLAN:
				47	-CL-001
				PROJET :  Tombeboeuf TITRE : PC5 : Plan des façades et des toitures Plan de principe : clôture et portail	
A	Création	11/06/2020	GJA	Format :	Echelle :
				A3	1/80
				Dessiné par : GJA	Date : 11/06/2020
				Vérifié par :	Date : 00/00/20



TOTAL QUADRAN
Agence Nouvelle Aquitaine
433 Chemin des Leysotte
33140 VILLENAVE D'ORNON - France
E-mail : contact.bordeaux@total-quadrans.com