AGGLOMÉRATION AGEN

CONTOURNEMENT OUEST D'AGEN

Barreau de Camélat

AVP

PROFIL EN LONG
SECTION COURANTE
SOLUTION 7A

egis

LAVIGNE CHERON ARCHITECTES

ARPHEL

ACOUSTB

INDICE	DATE	MODIFICATIONS	DESSIN	VERIF
1	09/09/20	Première édition	PJ	VT

Affaire n° : VTO190021

Echelle : 1/2000
Echelle : 1/500
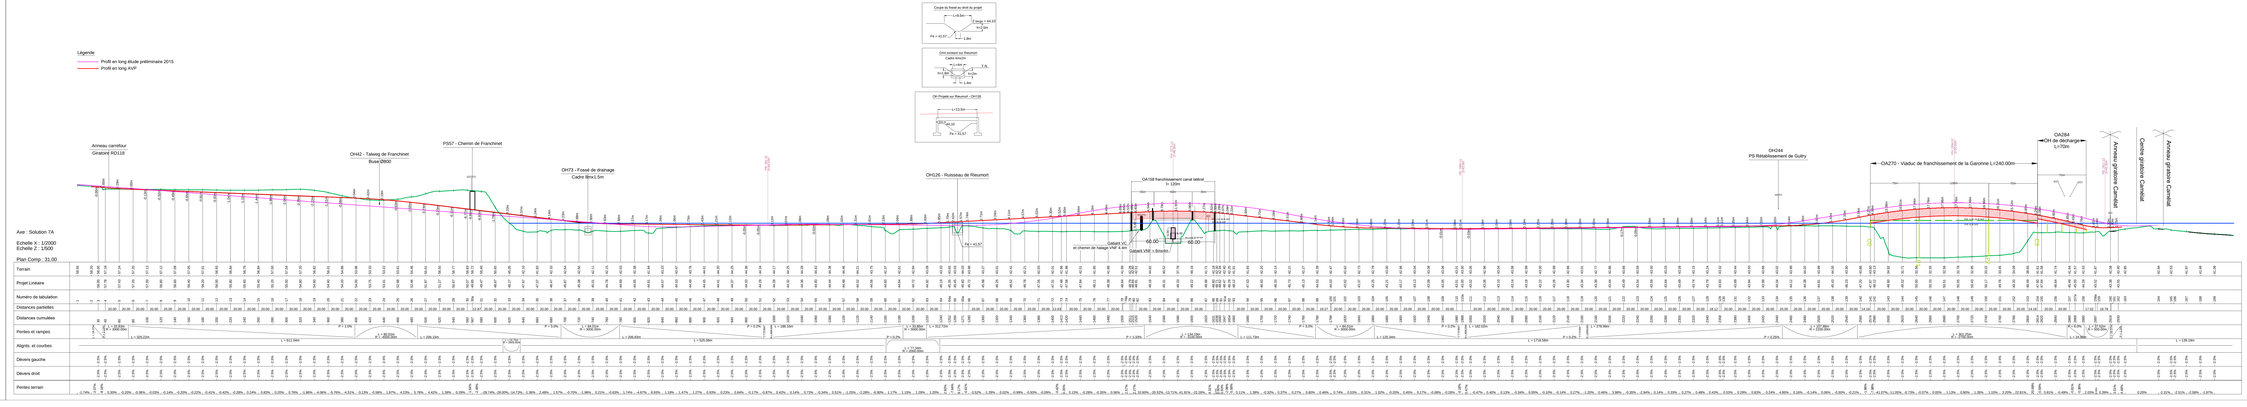
Tous droits réservés. Copyright 2020 Egis France. Aucune partie ne peut être reproduite, publiée, diffusée ou transmise sous quelque forme que ce soit, électronique, mécanique, photocopie, enregistrement ou autrement, sans l'autorisation préalable de Egis France.