

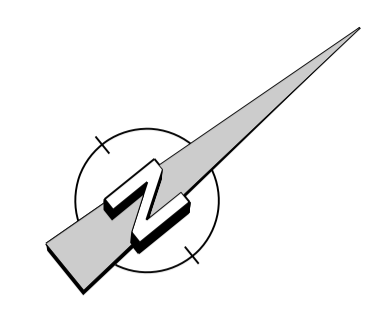
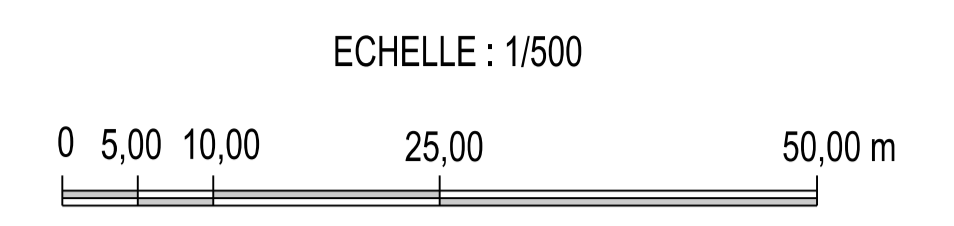




BASSIN DE DECATANTION
VUE EN PLAN
Ech : 1/500

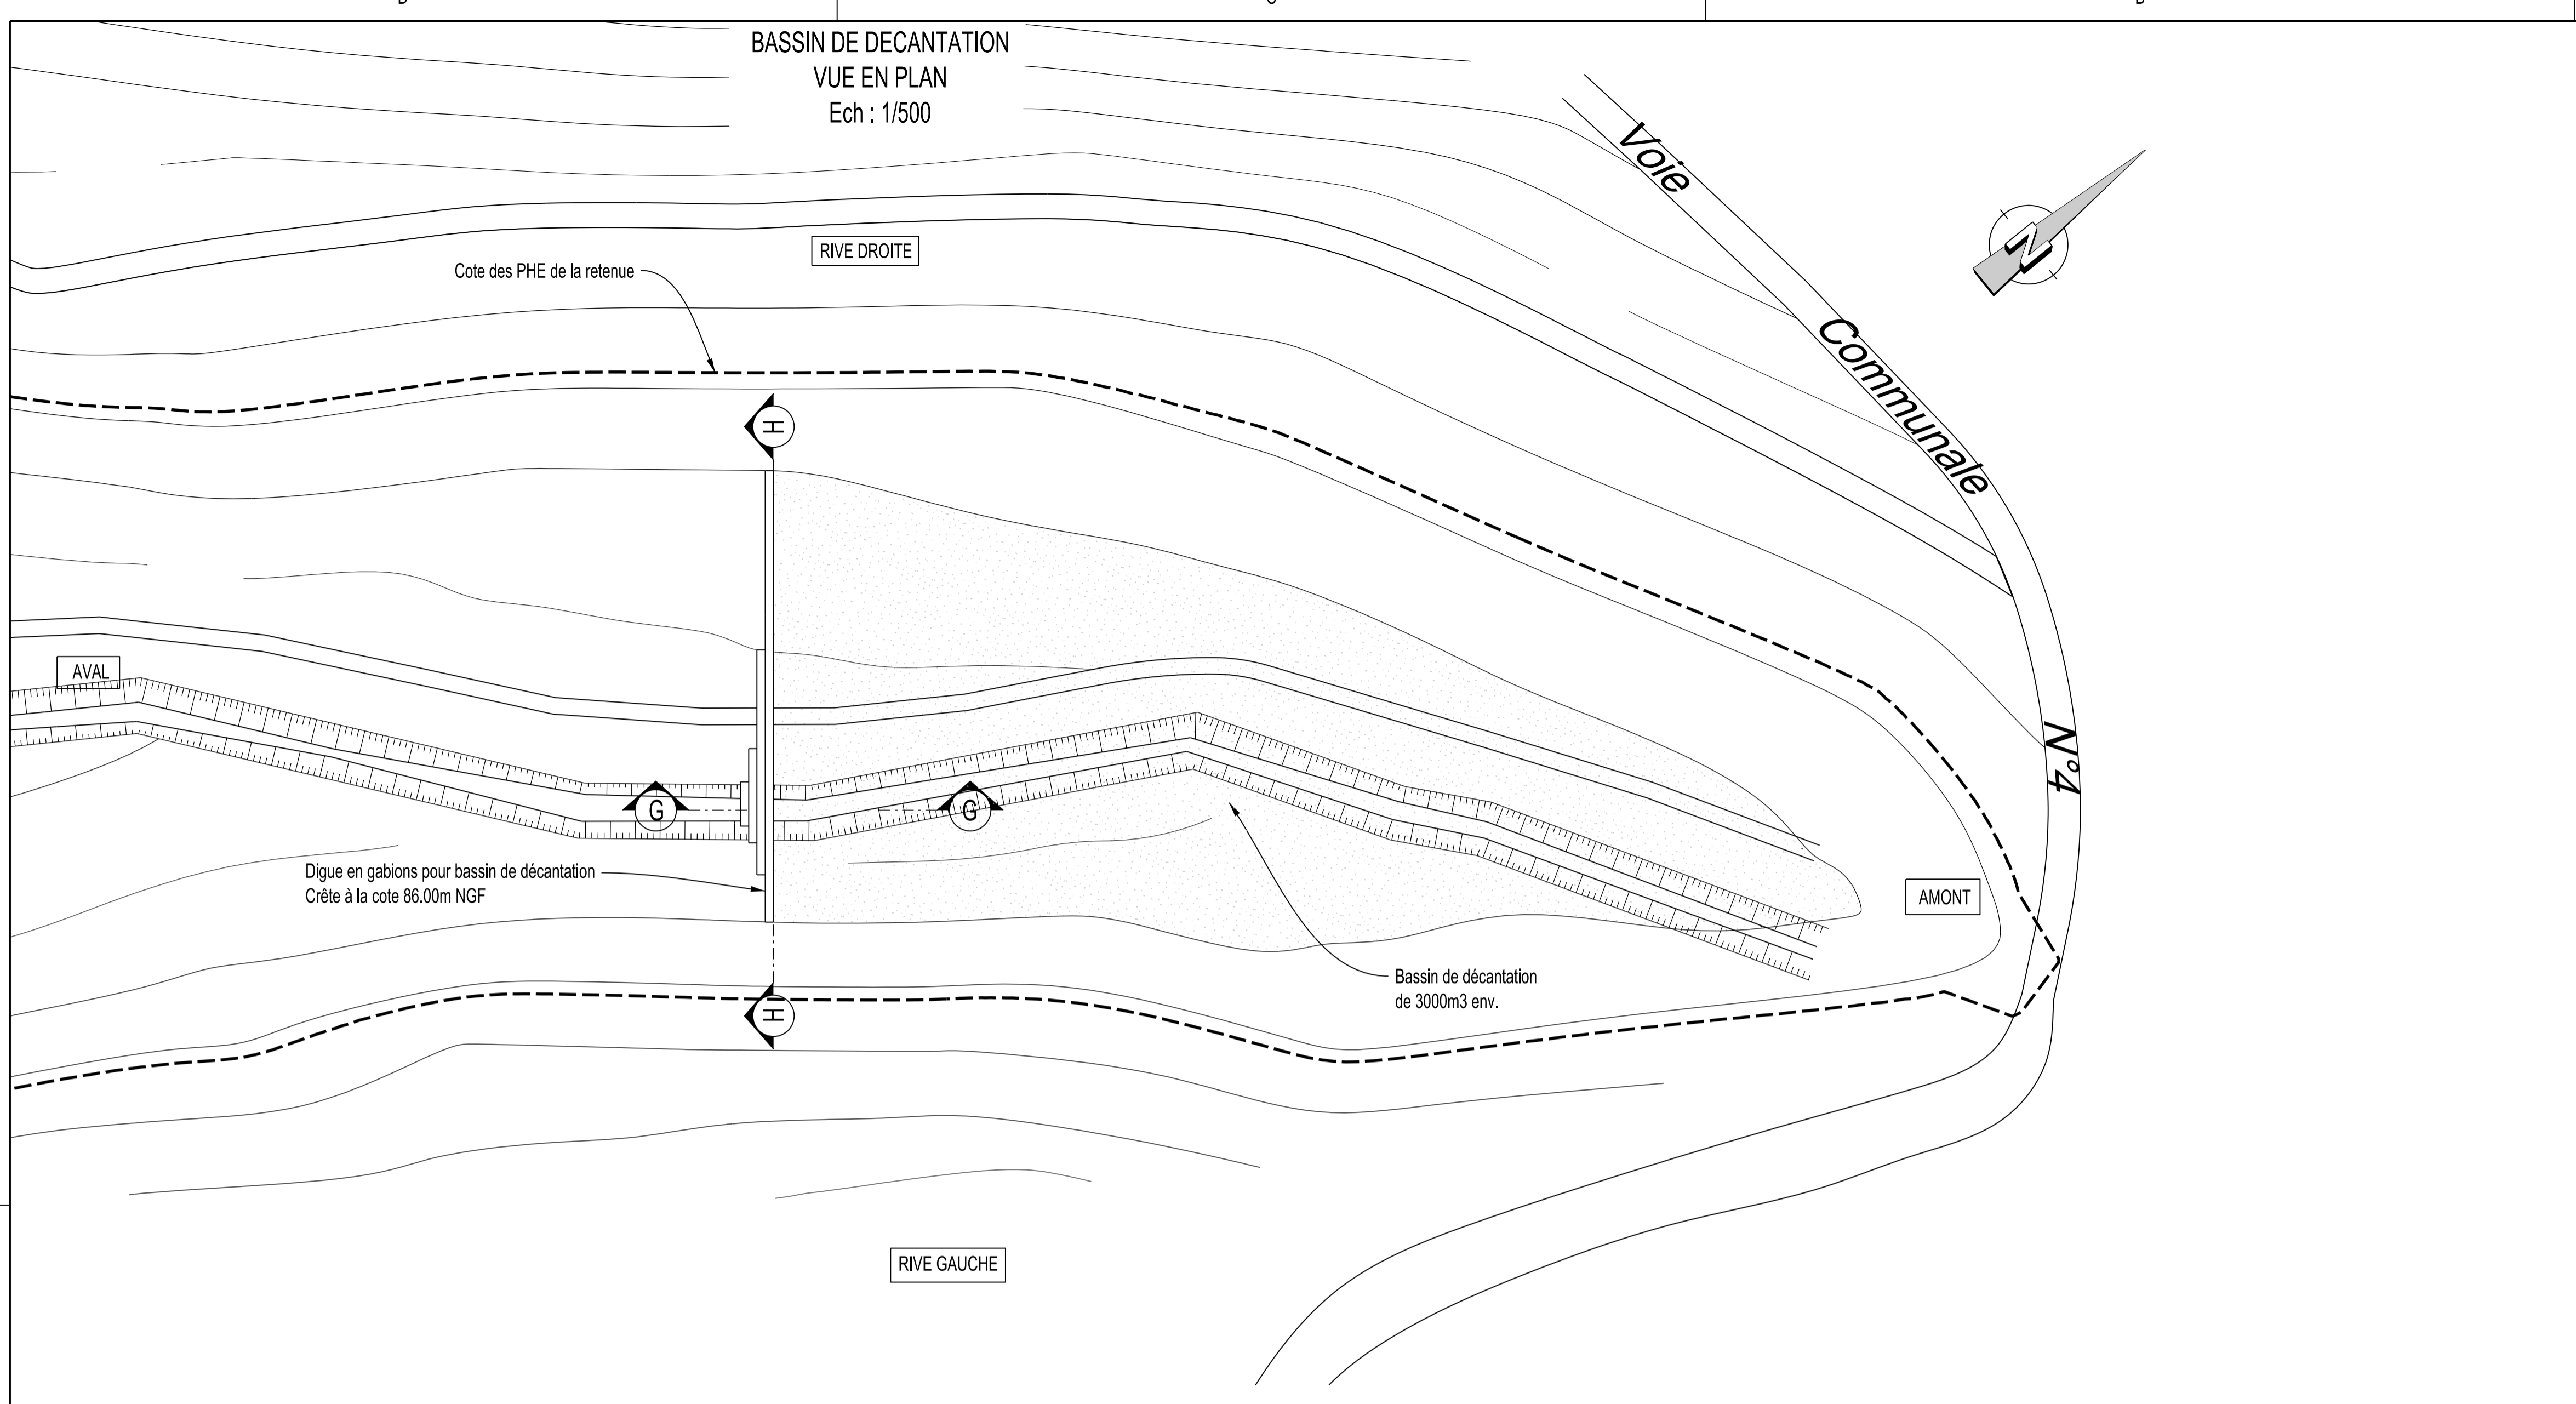

COUPE H - H
Ech : 1/100

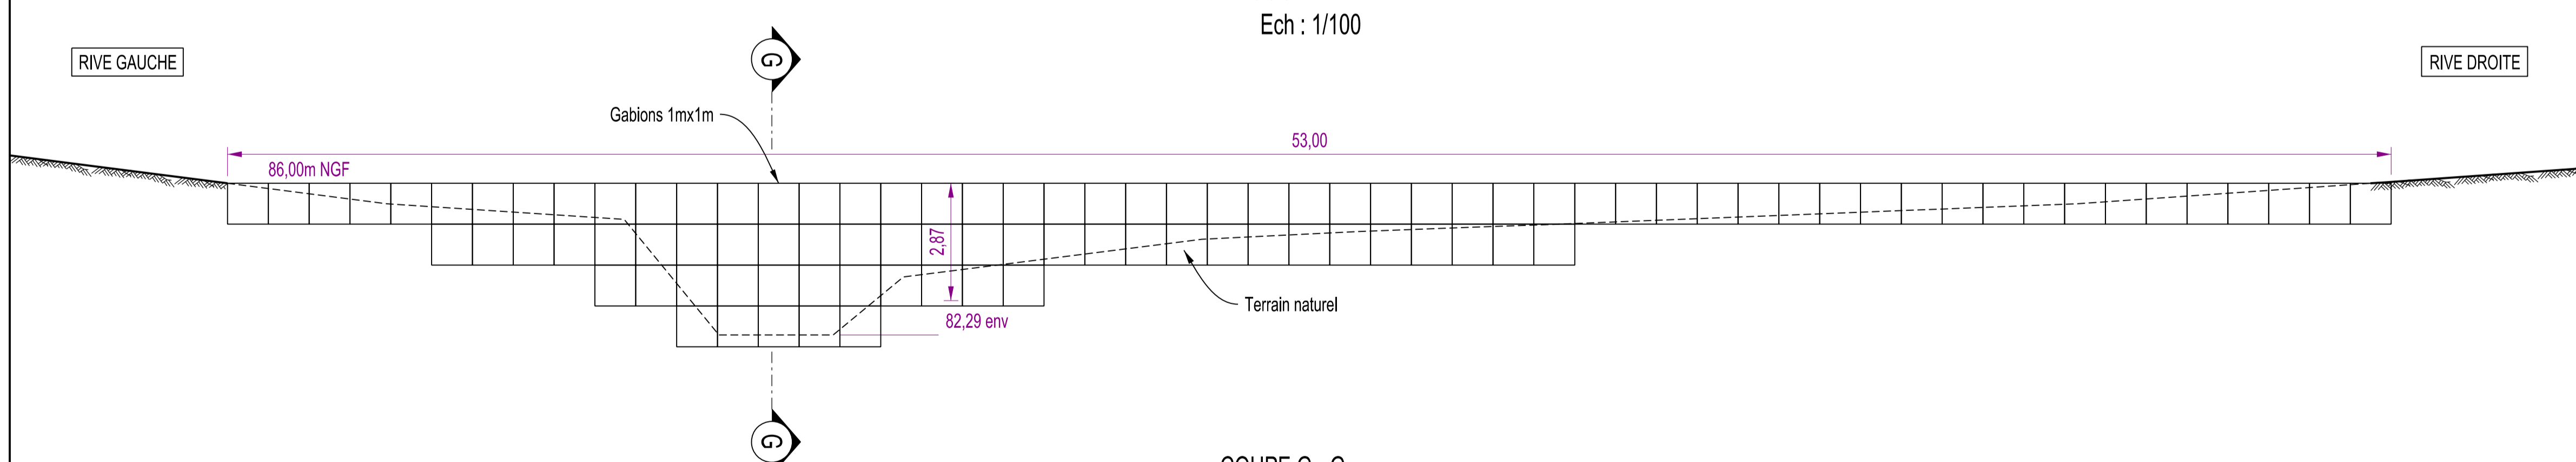

COUPE G - G
Ech : 1/100

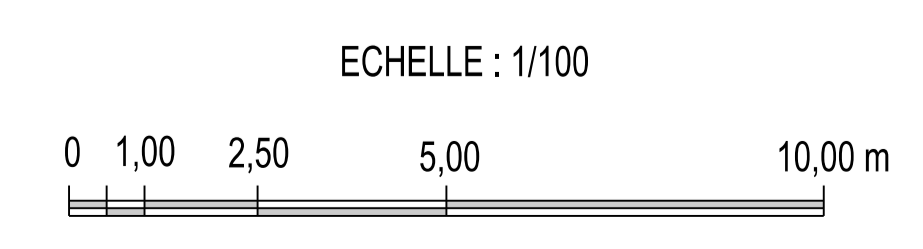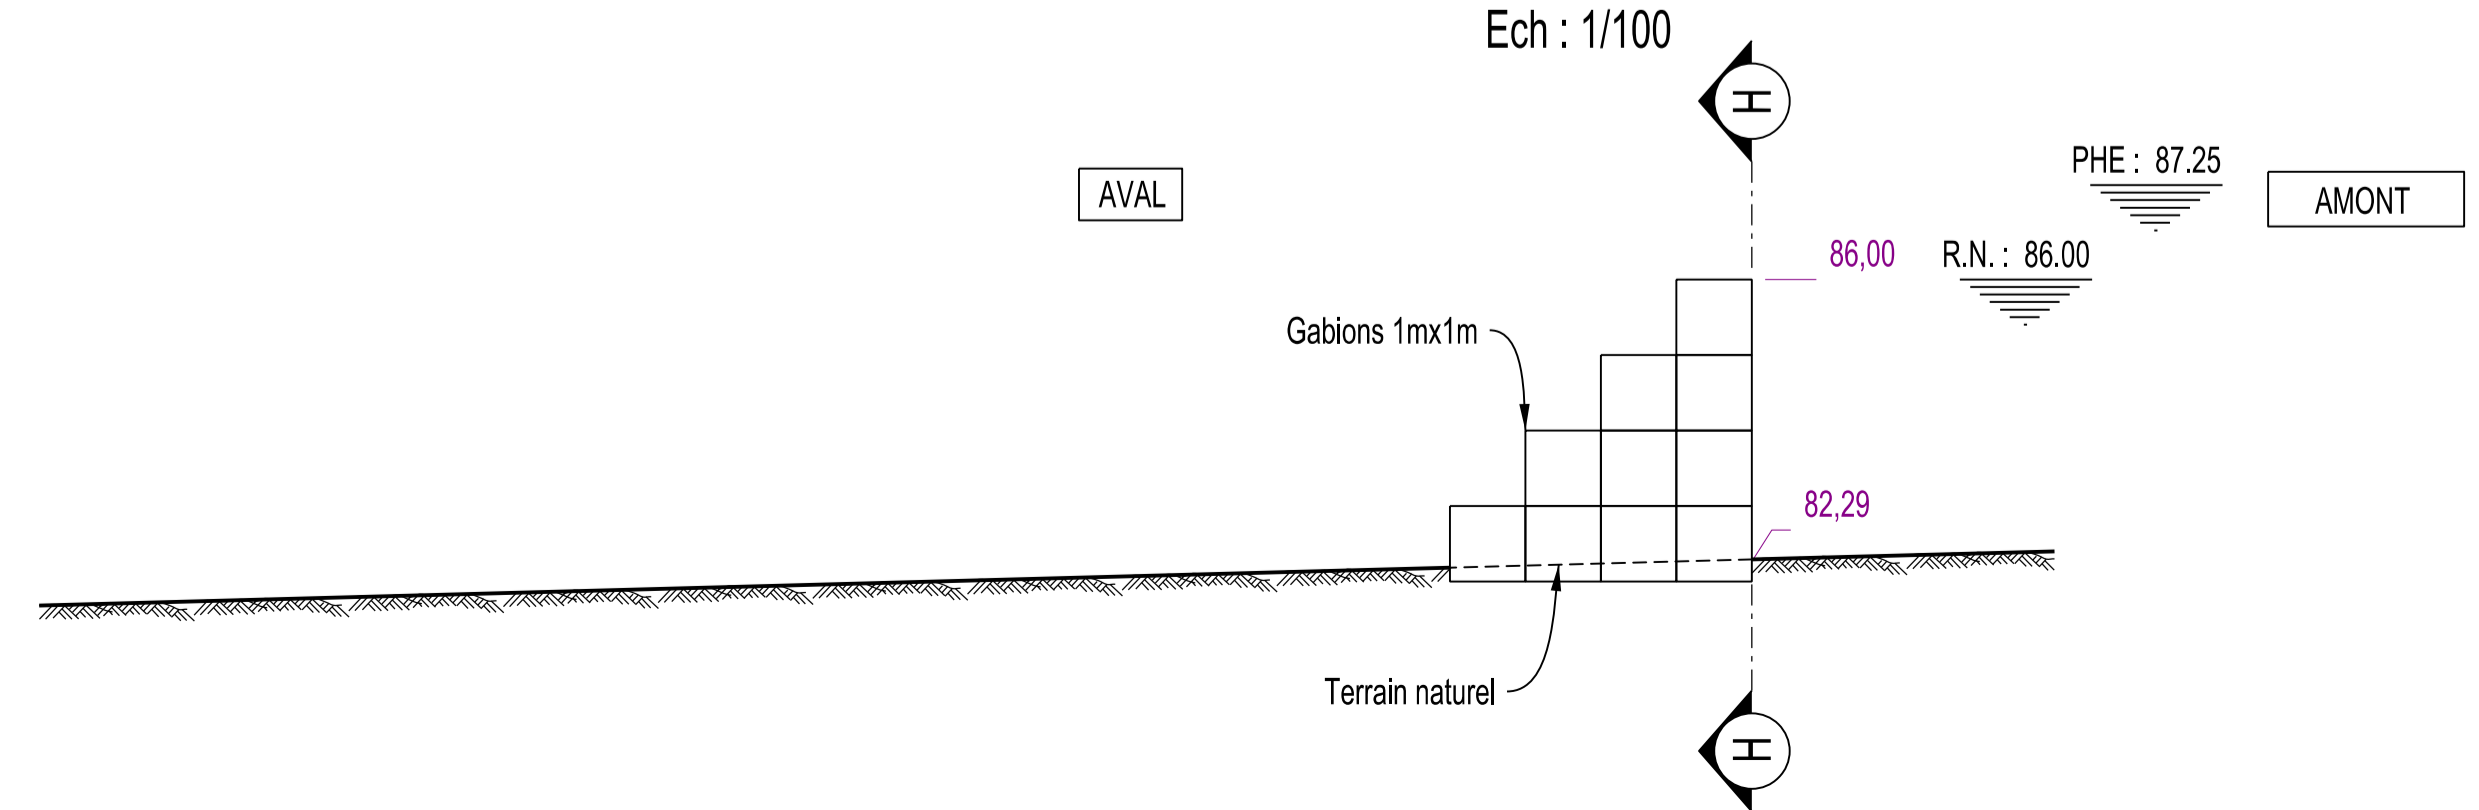

C				
B				
A	27/02/18	CBE	ETE	1ERE EMISSION
INDICE	DATE	Dessiné par	Vérifié par	MODIFICATIONS OBSERVATIONS

**SYNDICAT DEPARTEMENTAL
DES COLLECTIVITES IRRIGANTES**

BARRAGE DE CAUSSADE

 PROJET DE RETENUE COLLECTIVE DE SUBSTITUTION
DANS LE BASSIN VERSANT DU TOLZAC

 PROJET
**BASSIN DE DECATANTION
VUE EN PLAN - COUPES**

15 rue du Maréchal Juin
 64500 SAINT-JEAN-DE-LUZ
 Tel : (33) 05 59 85 14 55
 Fax : (33) 05 59 85 33 16
 www.isl.fr

Dessiné par :	CBE
Vérifié par :	ASA
Echelle :	1/500 - 1/100
Fichier :	Formats_Cel

14F-104
20-06

révision: C:\Trp\Causses\20\Formats_Cel