
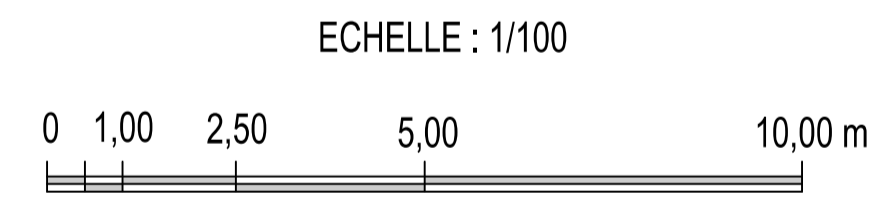


COUPE TYPE

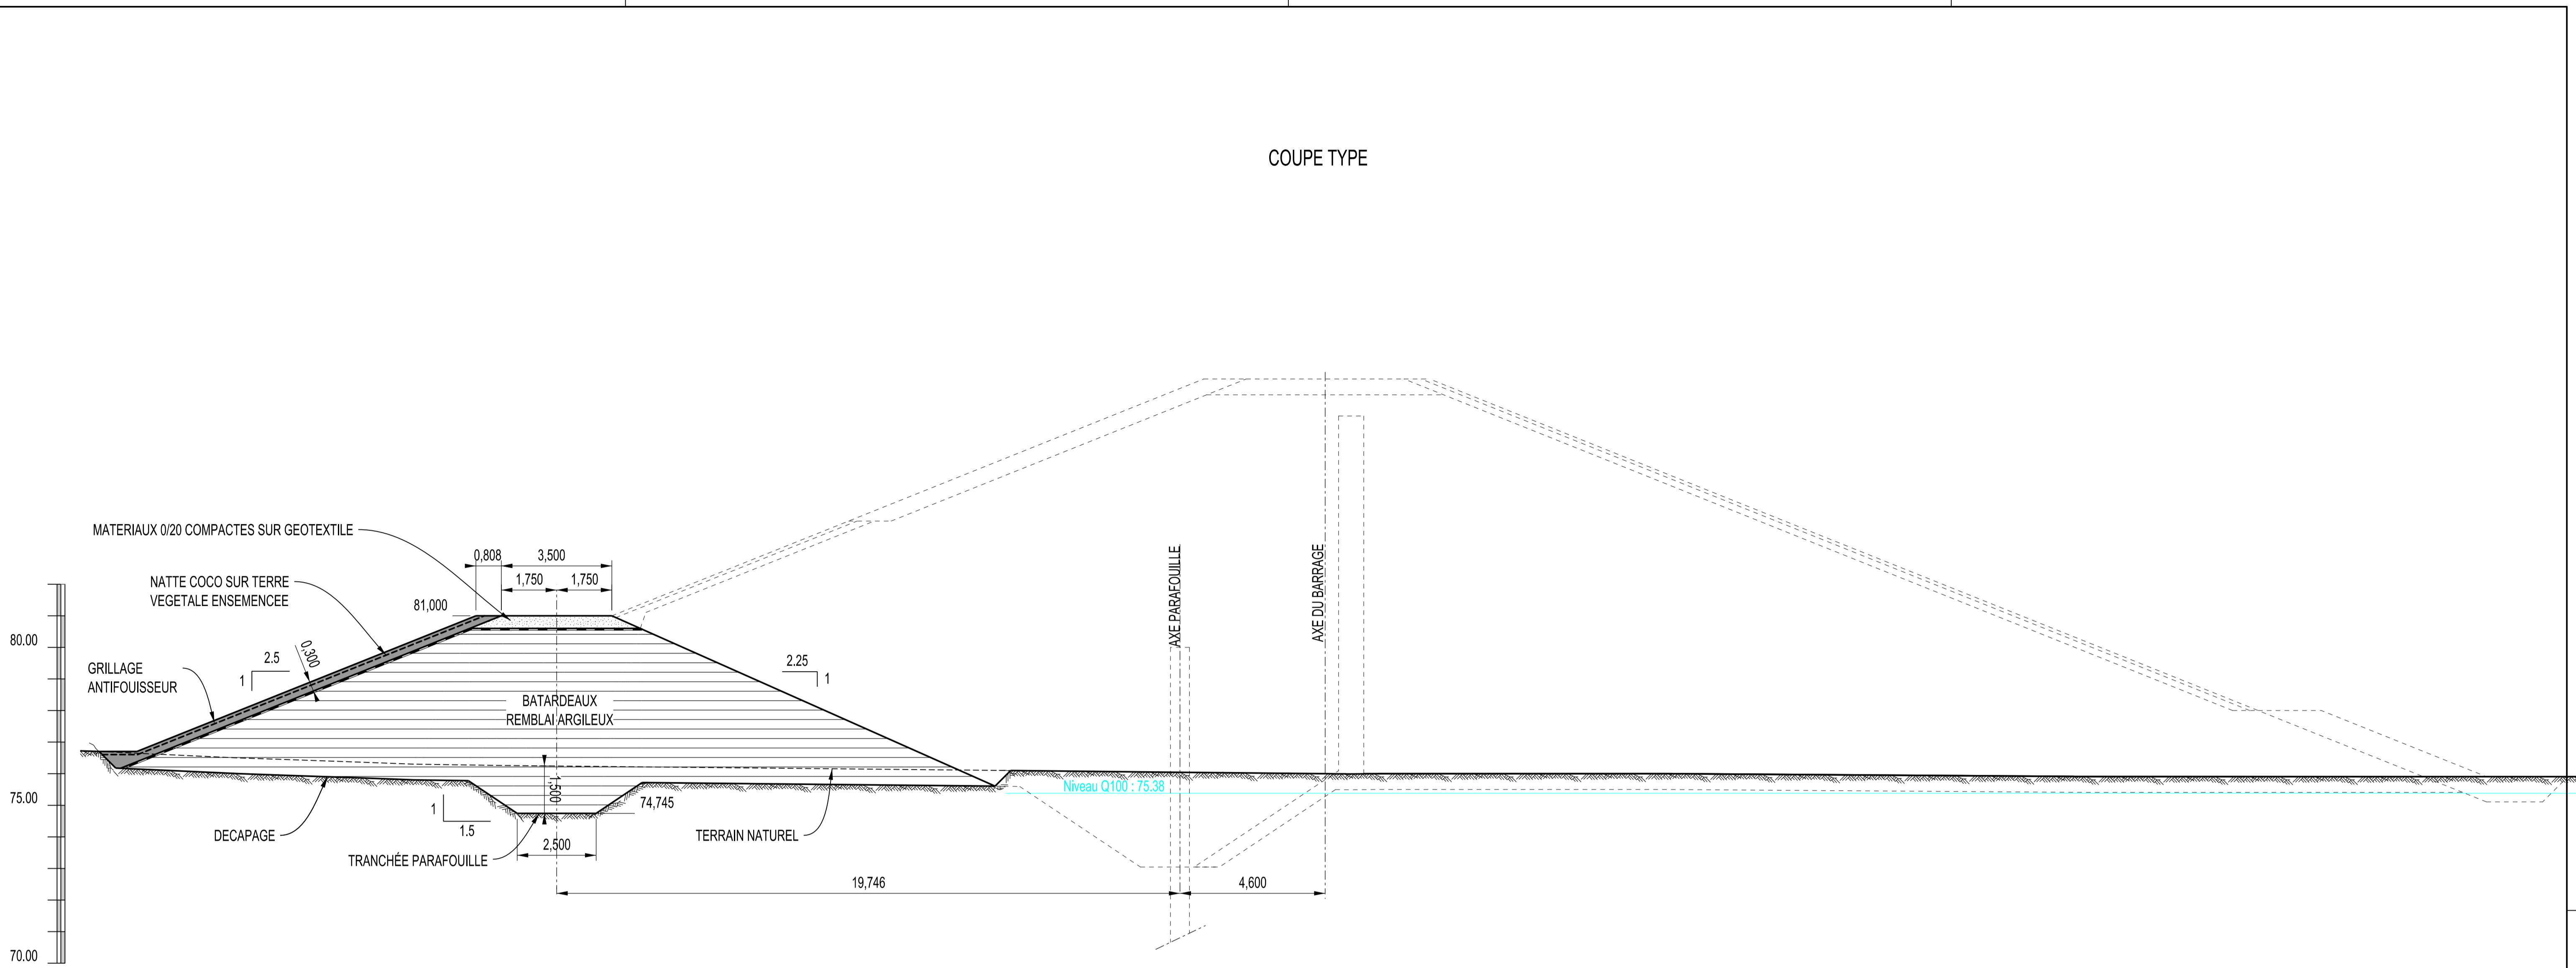

| C   |          |               |             |                                    |
|---|----------|---------------|-------------|------------------------------------|
| B   |          |               |             |                                    |
| A   | 27/02/18 | CBE           | ETE         | 1ERE EMISSION                      |
| INDICE  | DATE     | Dessiné par   | Vérifié par | MODIFICATIONS OBSERVATIONS         |
| SYNDICAT DEPARTEMENTAL<br>DES COLLECTIVITES IRRIGANTES  |          |               |             |                                    |
| <b>BARRAGE DE CAUSSADE</b>  |          |               |             |                                    |
| PROJET DE RETENUE COLLECTIVE DE SUBSTITUTION<br>DANS LE BASSIN VERSANT DU TOLZAC  |          |               |             |                                    |
| PROJET<br>DERIVATION PROVISOIRE<br>COUPE TYPE   |          |               |             |                                    |
| <p>15 rue du Maréchal Juin<br/>64000 SAINT-JEAN-DE-LUZ<br/>Tel : (33) 05 59 85 14 55<br/>Fax : (33) 05 59 85 33 16<br/>www.isl.fr</p> |          | Dessiné :     | CBE         | <b>14F-104</b><br><br><b>20-11</b> |
|   |          | Vérifié par : | ETE         |                                    |
|   |          | Echelle :     | 1/100       |                                    |
|   |          | Fichier :     | Formats_Cel |                                    |

révision: C:\Trp\Causses\10\Formats\_Cel