


VUE EN PLAN

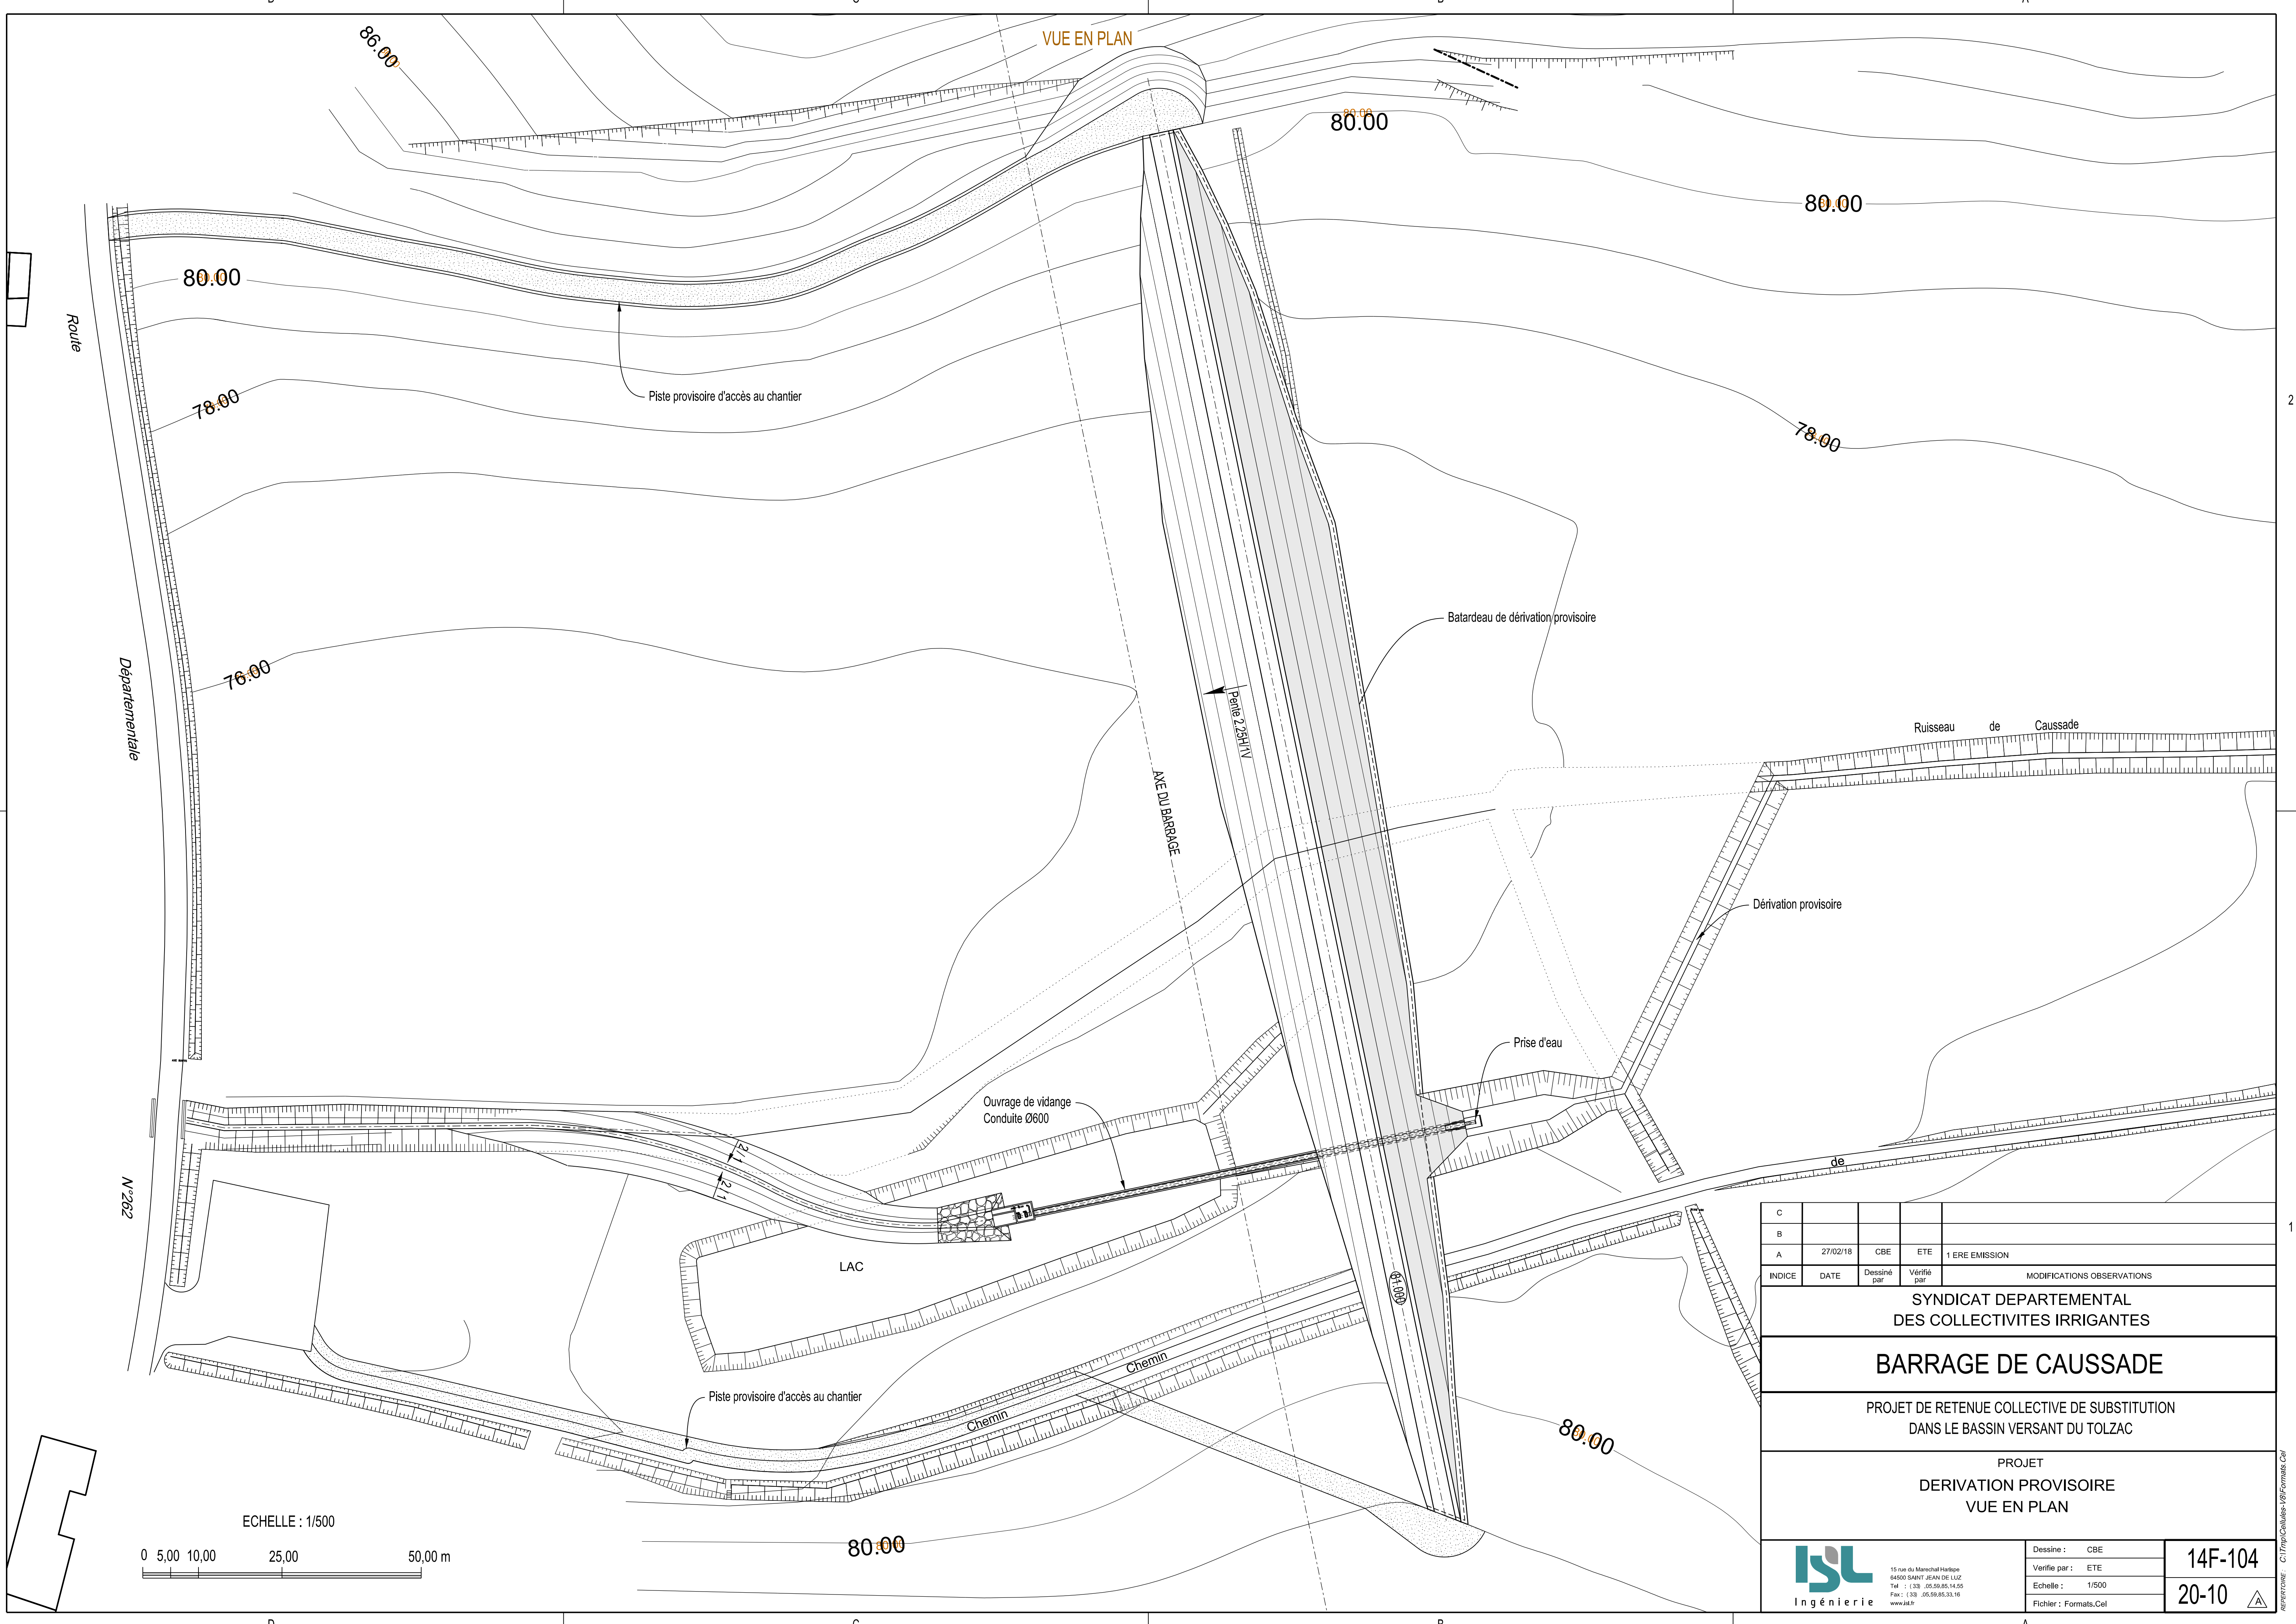

| C | | | | |
|--|----------|--|-------------|----------------------------|
| B | | | | |
| A | 27/02/18 | CBE | ETE | 1ERE EMISSION |
| INDICE | DATE | Dessiné par | Vérifié par | MODIFICATIONS OBSERVATIONS |
| SYNDICAT DEPARTEMENTAL DES COLLECTIVITES IRRIGANTES | | | | |
| BARRAGE DE CAUSSADE | | | | |
| PROJET DE RETENUE COLLECTIVE DE SUBSTITUTION DANS LE BASSIN VERSANT DU TOLZAC | | | | |
| PROJET DERIVATION PROVISOIRE VUE EN PLAN | | | | |
| | | Dessiné : CBE Vérifié par : ETE Echelle : 1/500 Fichier : Formats.Cel | | 14F-104 20-10 |

Référence : C:\Travaux\Caussade\20\Formats.Cel