


LISTE DES SONDAGE		
Type de sondage	N°	Coordonnées
Forages à la pelle ● FP 10	FP 1	X : 1505838.255 Y : 3255227.666
	FP 2	X : 1505678.533 Y : 3255137.890
	FP 3	X : 1505566.130 Y : 3255086.014
	FP 4	X : 1505427.788 Y : 3254949.791
	FP 5	X : 1505389.304 Y : 3255046.081
	FP 6	X : 1505355.043 Y : 3255154.114
	FP 7	X : 1505338.354 Y : 3254903.487
	FP 8	X : 1505308.908 Y : 3255008.679
	FP 9	X : 1505258.879 Y : 3255187.902
	FP 10	X : 1505221.223 Y : 3255131.882
	FP 11	X : 1505275.550 Y : 3254915.616
Sondages destructif + perméabilité + SP ■ SD 2	SD 1	X : 1505286.103 Y : 3255090.284
	SD 2	X : 1505320.814 Y : 3254968.007
	SD 3	X : 1505295.385 Y : 3255164.009
Sondages carottés ■ SC 2	SC 1	X : 1505279.662 Y : 3255113.827
	SC 3	X : 1505295.786 Y : 3255055.751

- Couche C1-1 : Argile +/-sableuse +/-limoneuse beige brun
- Couche C1-2 : Argile beige brun à silex
- Couche C1-3 : Argile silteuse bleue gris
- Couche C2-1 : Sable argileux à argile sableuse beige jaune - beige brun à passages de matière organique (déchets végétaux)
- Couche C2-2 : Sable légèrement argileux, beige gris - beige jaune
- Couche C3 : Argile sableuse molassique beige (molasse du Fronsadais?)

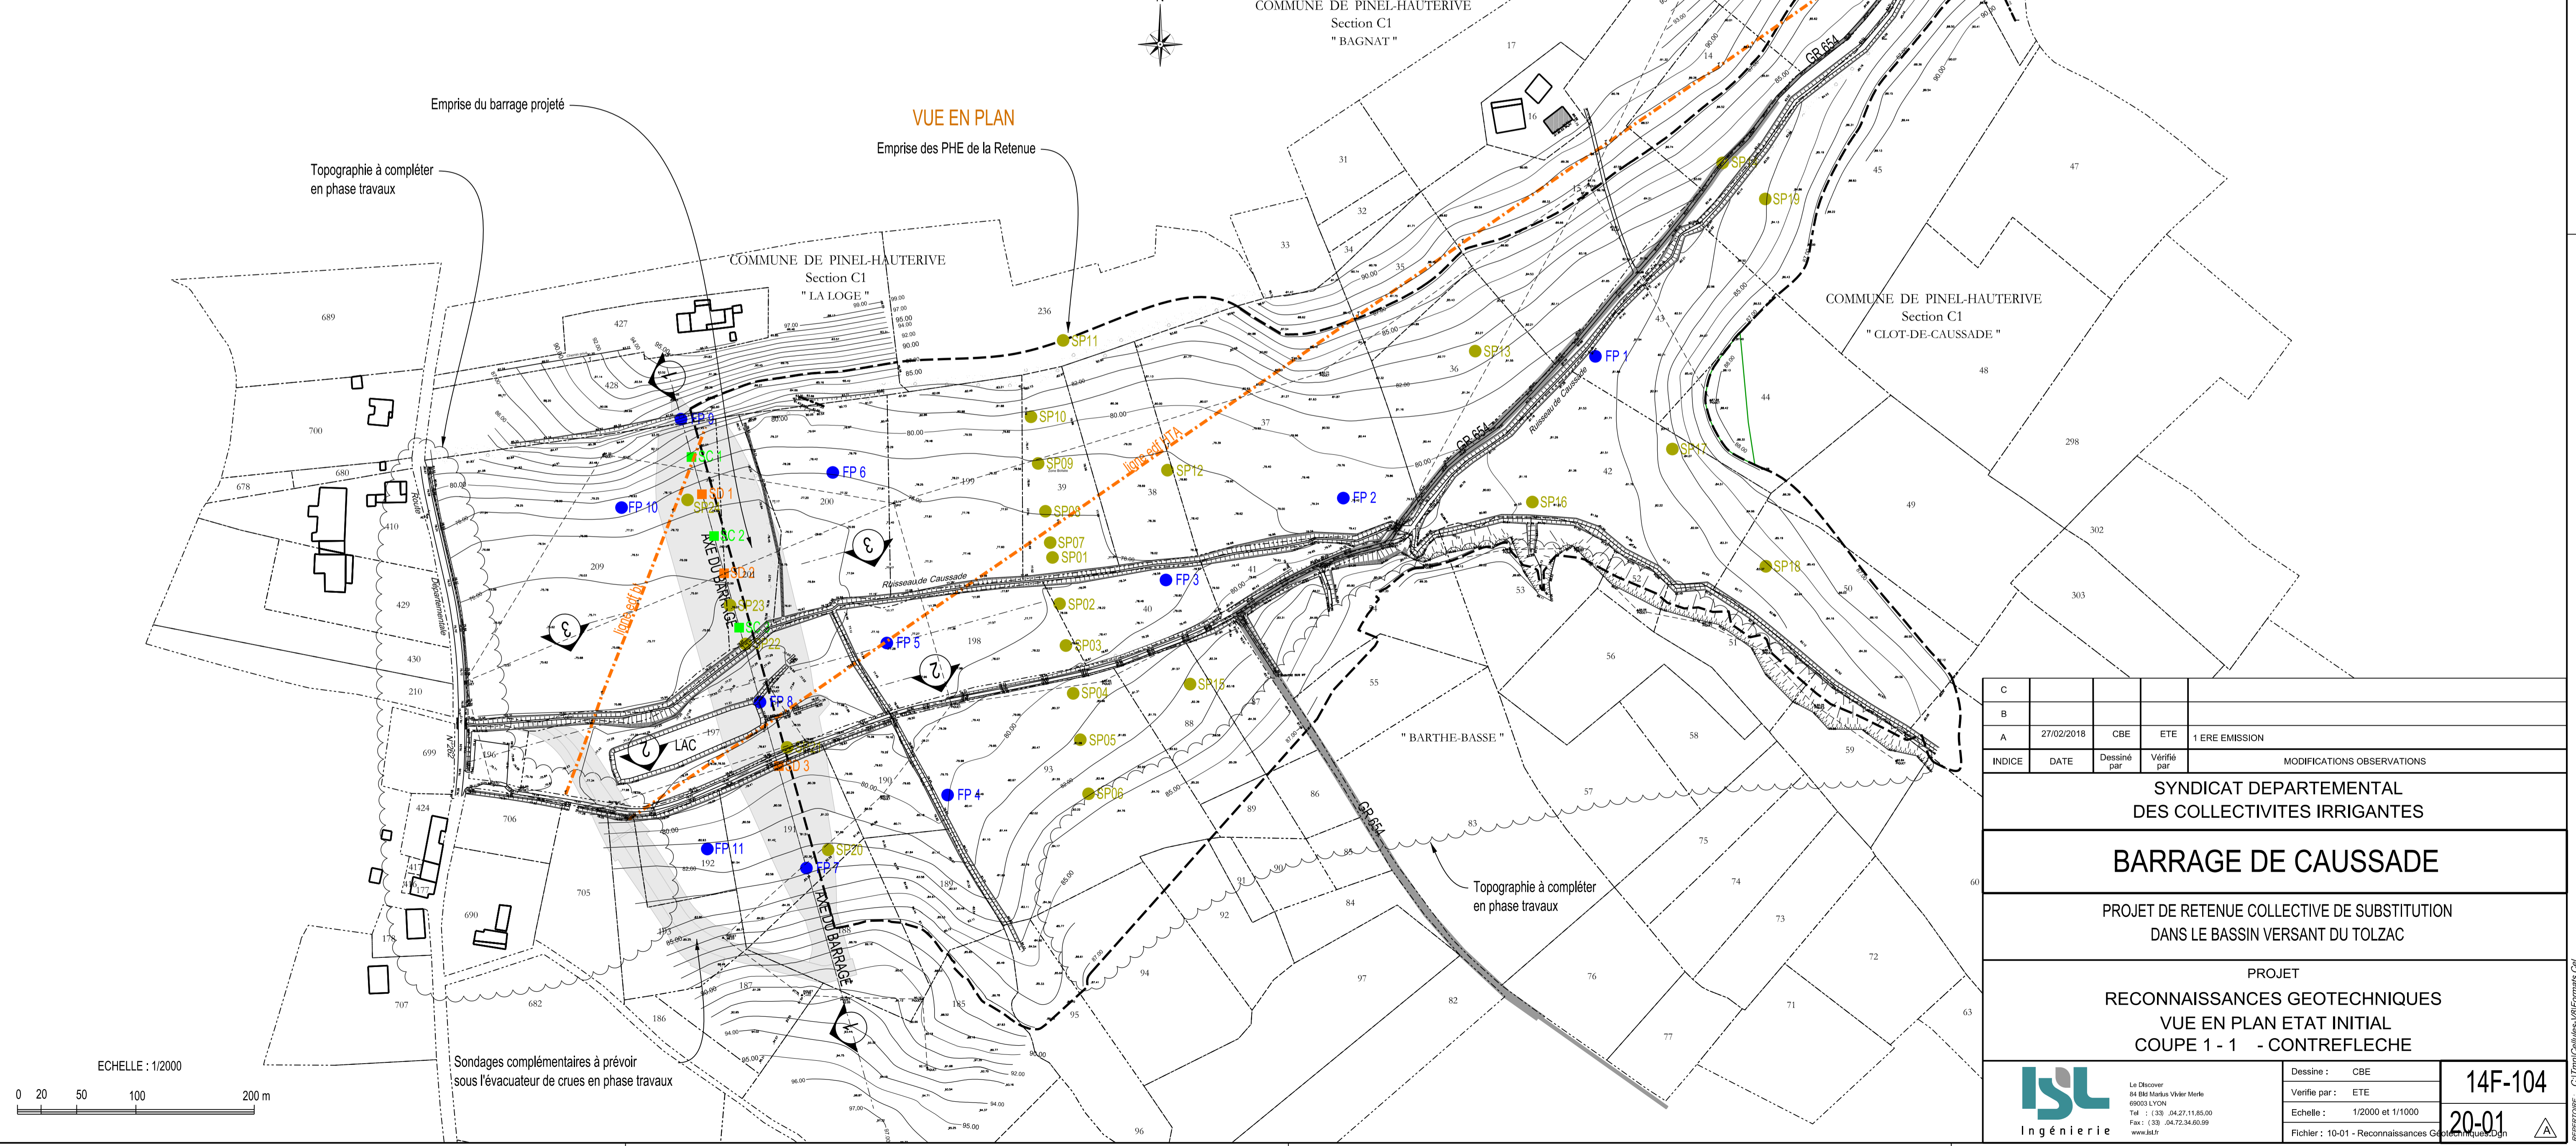

C				
B				
A	27/02/2018	CBE	ETE	1ERE EMISSION
INDICE	DATE	Dessiné par	Vérifié par	MODIFICATIONS OBSERVATIONS
SYNDICAT DEPARTEMENTAL DES COLLECTIVITES IRRIGANTES				
BARRAGE DE CAUSSADE				
PROJET DE RETENUE COLLECTIVE DE SUBSTITUTION DANS LE BASSIN VERSANT DU TOLZAC				
PROJET RECONNAISSANCES GEOTECHNIQUES VUE EN PLAN ETAT INITIAL COUPE 1-1 - CONTREFLECHE				
		Dessiné : CBE		14F-104
		Vérifié par : ETE		
Echelle : 1/2000 et 1/1000		Fichier : 10-01 - Reconnaissances Geotechniques Dgn		20-01