


VUE EN PLAN

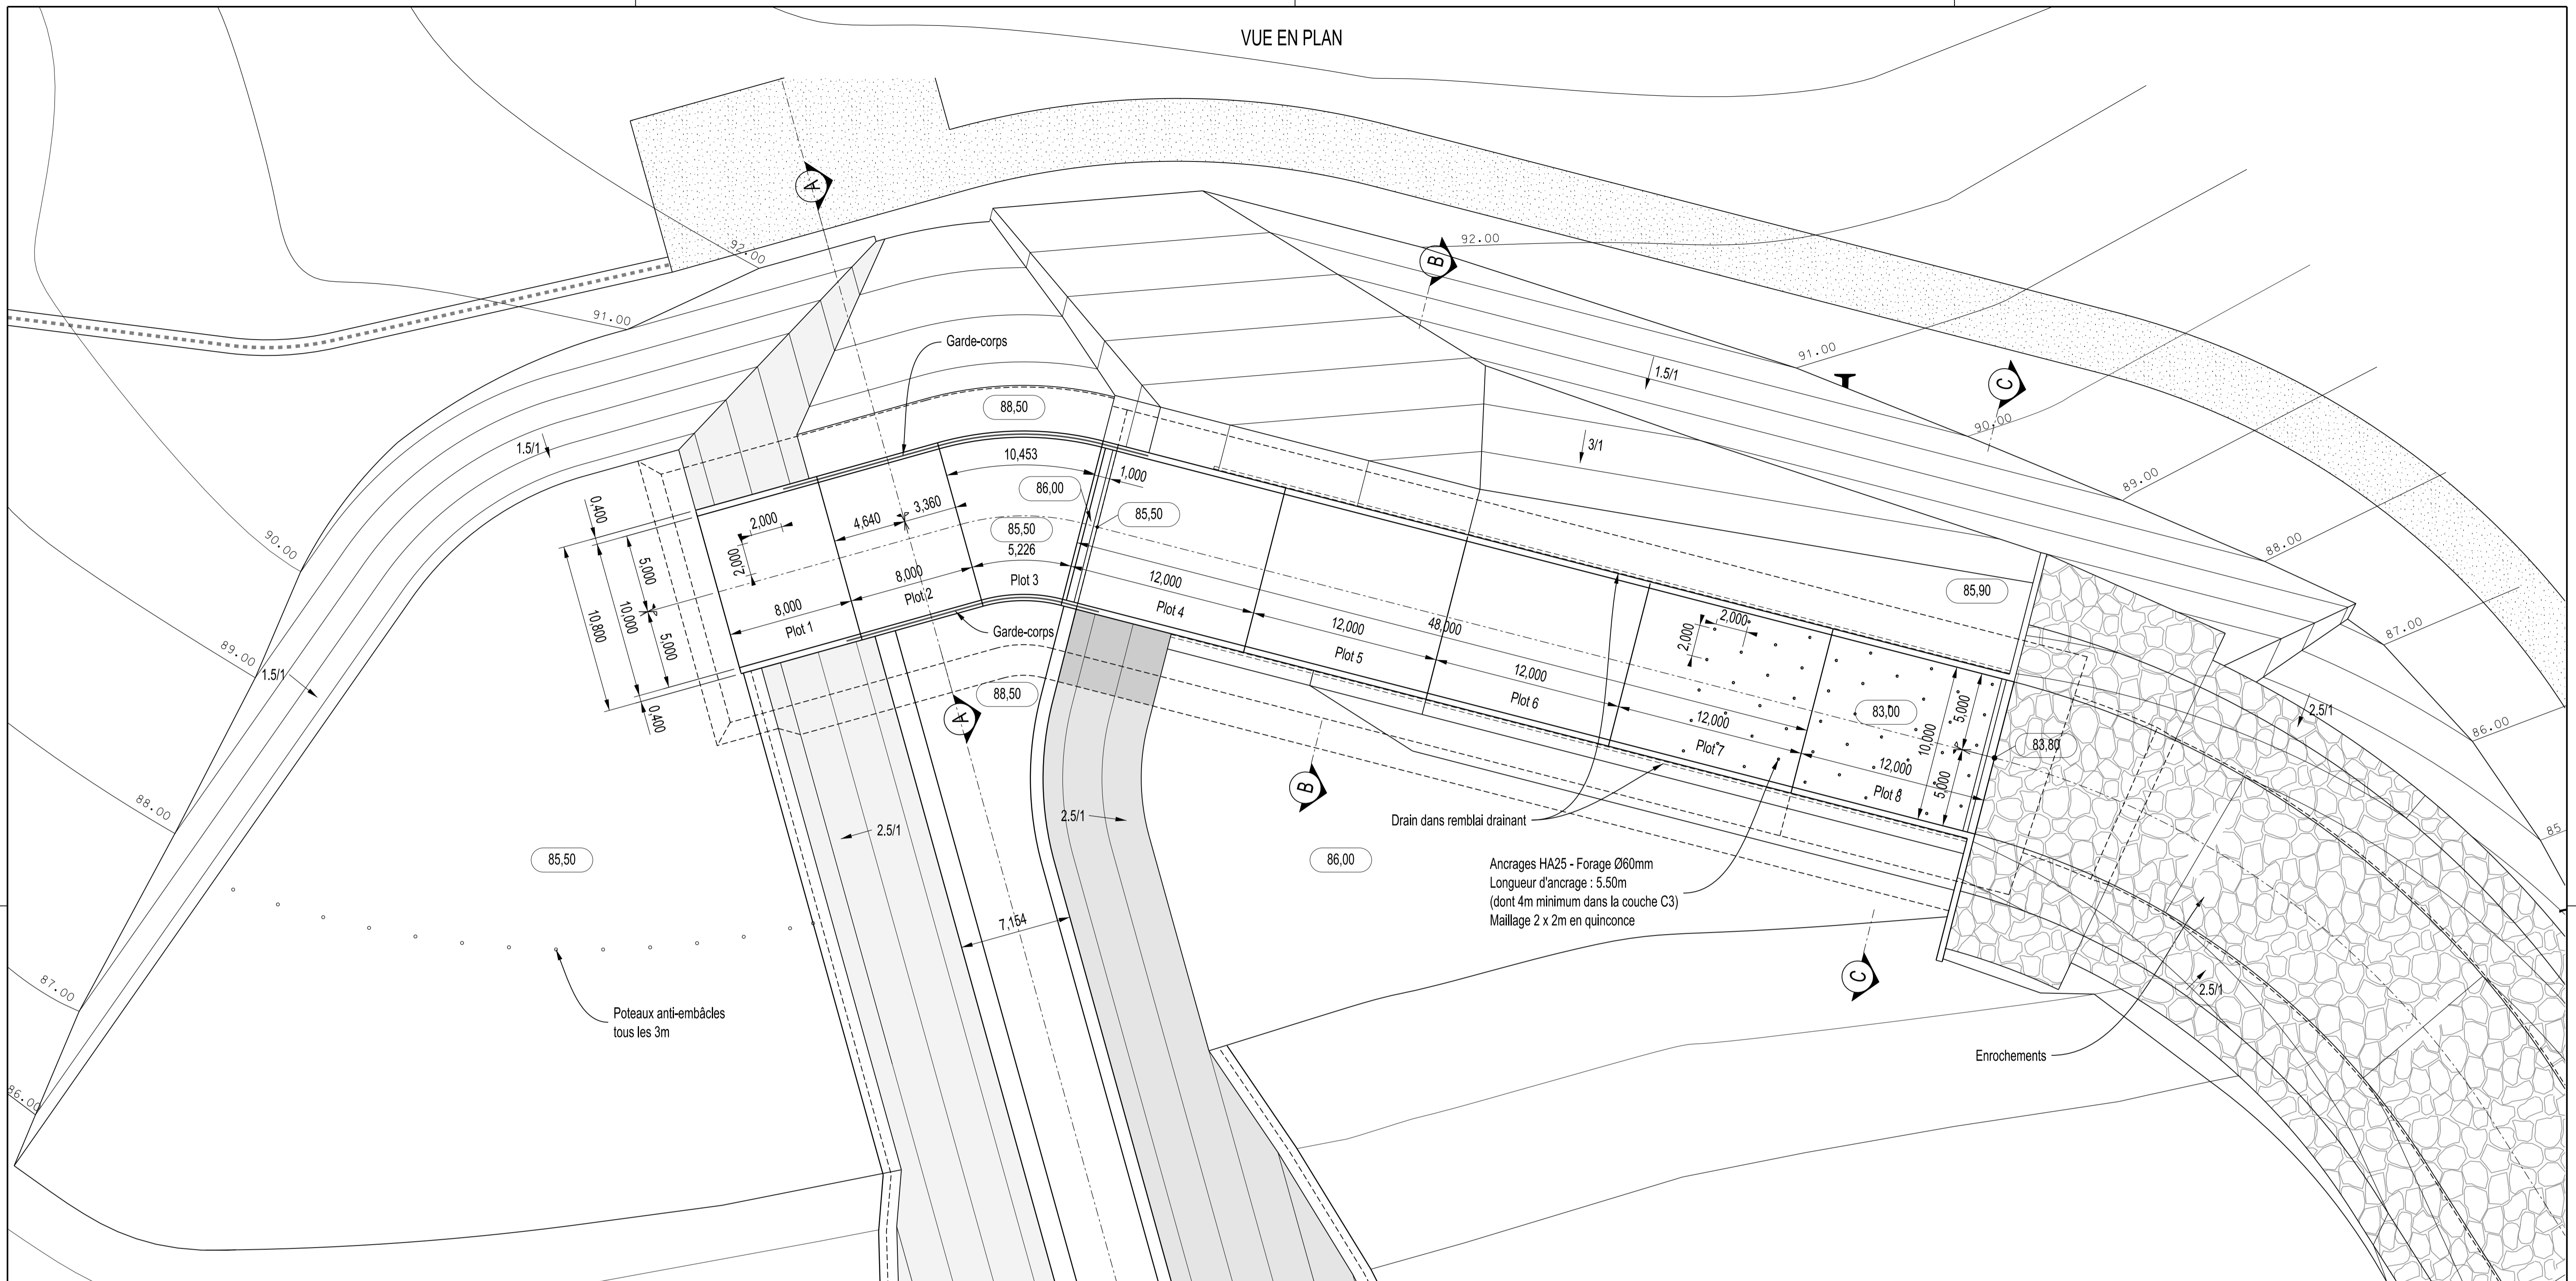

C				
B				
A	27/02/18	CBE	ETE	1ERE EMISSION
INDICE	DATE	Dessiné par	Vérifié par	MODIFICATIONS OBSERVATIONS
<b>SYNDICAT DEPARTEMENTAL DES COLLECTIVITES IRRIGANTES</b>				
<b>BARRAGE DE CAUSSADE</b>				
PROJET DE RETENUE COLLECTIVE DE SUBSTITUTION DANS LE BASSIN VERSANT DU TOLZAC				
PROJET EVACUATEUR DE CRUES VUE EN PLAN				
		Dessiné : CBE Vérifié par : ETE Echelle : 1/100 Fichier : Formats_Cel		14F-104 20-07

Référence : C:\Travaux\14F\14F-104\Formats\_Cel