

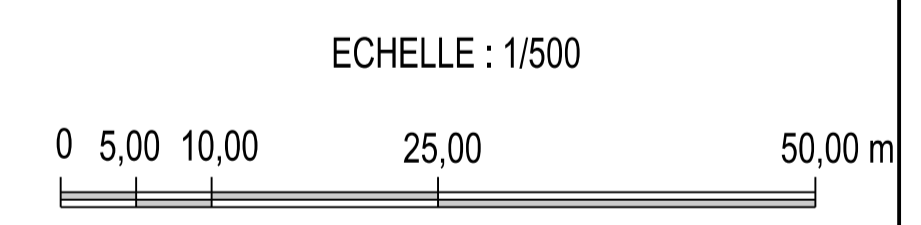


VUE EN PLAN
SYSTEME DE DRAINAGE

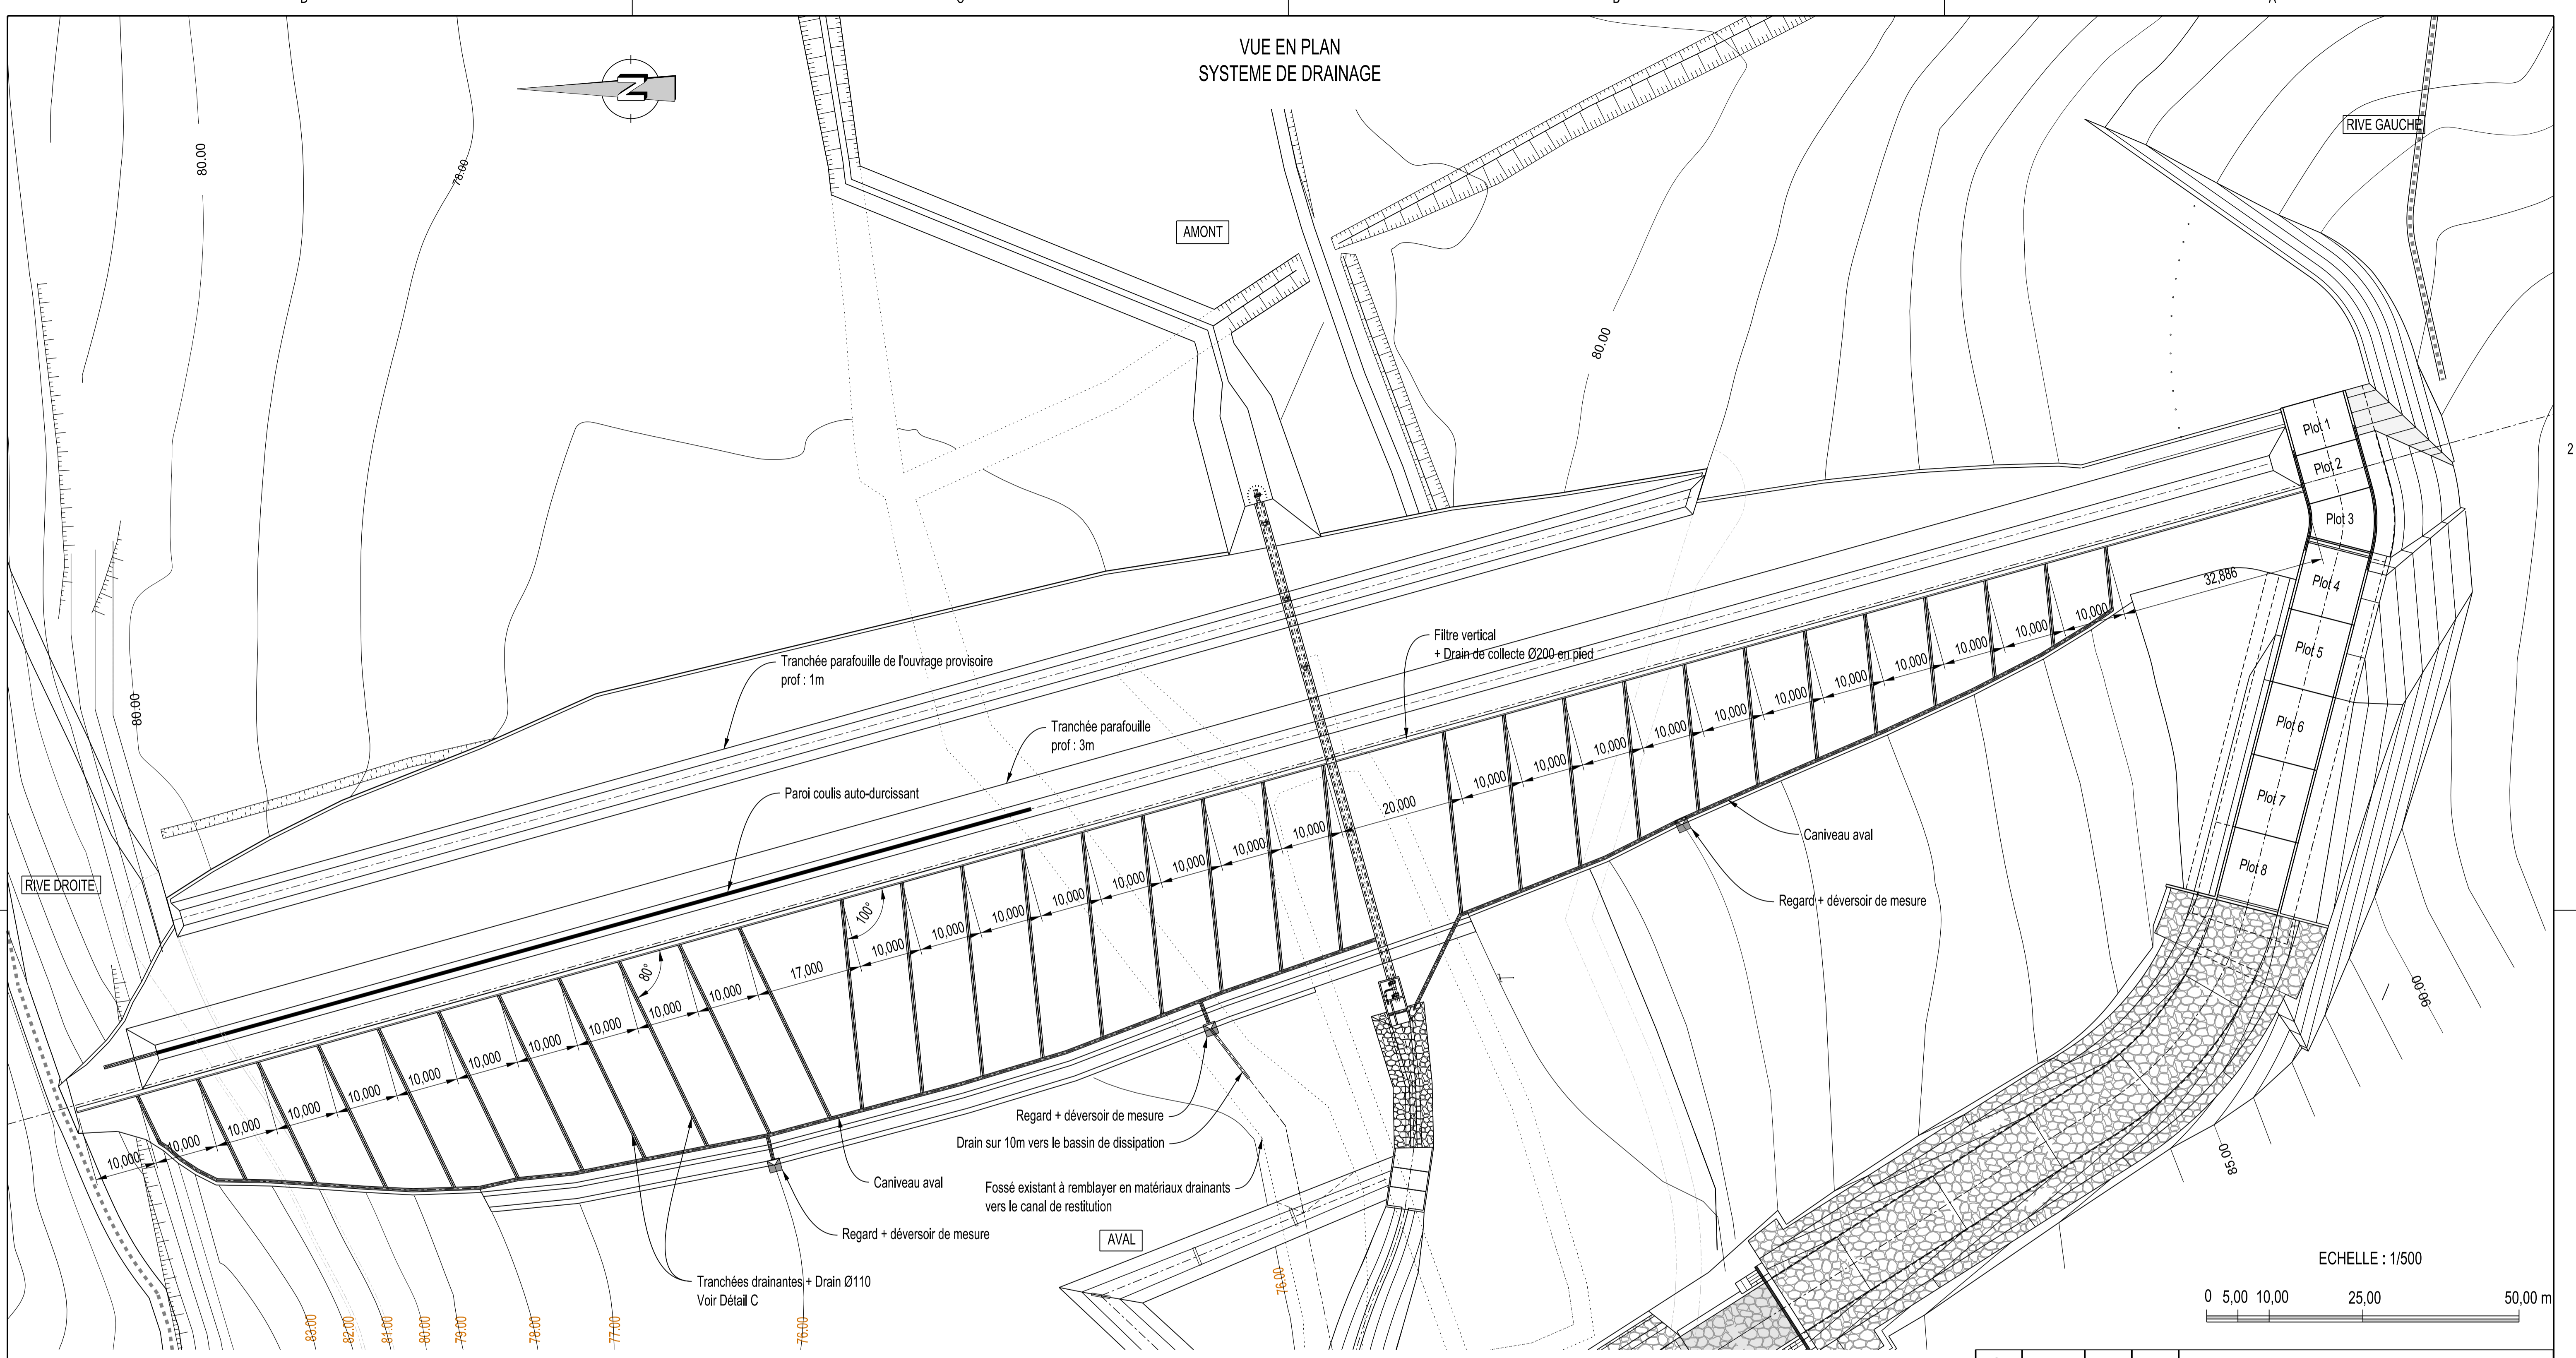

DETAIL C
Ech : 1/50

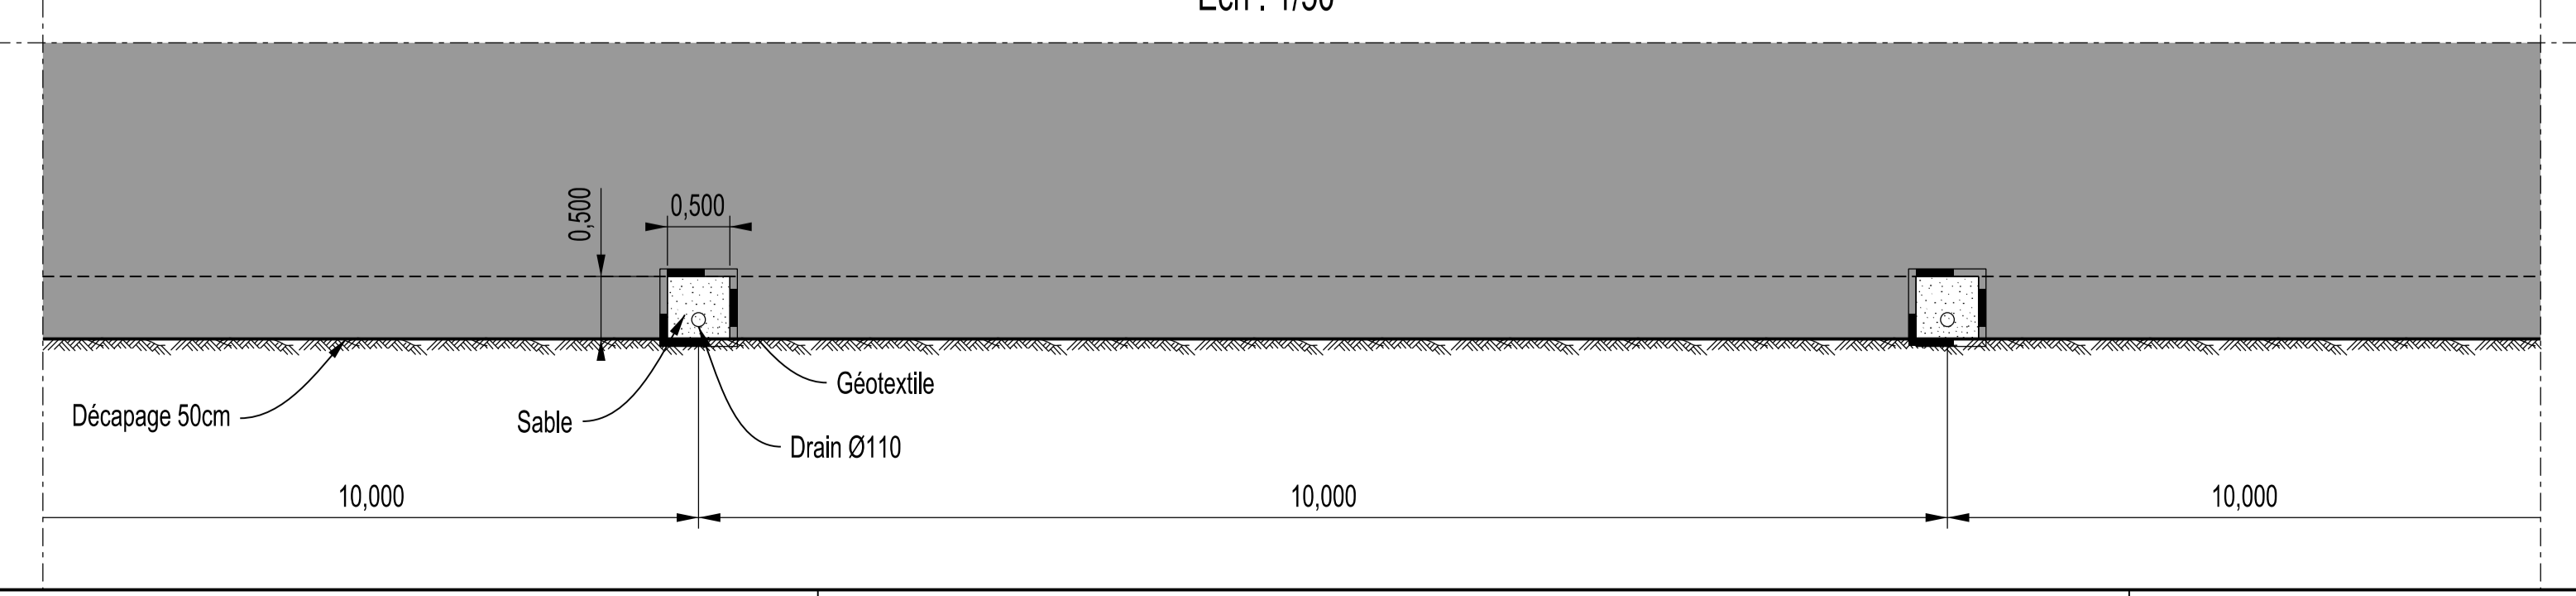

C				
B				
A	27/02/18	CBE	ETE	1ERE EMISSION
INDICE	DATE	Dessiné par	Vérifié par	MODIFICATIONS OBSERVATIONS
SYNDICAT DEPARTEMENTAL DES COLLECTIVITES IRRIGANTES				
BARRAGE DE CAUSSADE				
PROJET DE RETENUE COLLECTIVE DE SUBSTITUTION DANS LE BASSIN VERSANT DU TOLZAC				
PROJET SYSTEME DE DRAINAGE VUE EN PLAN DETAIL C				
		Dessiné par : CBE Vérifié par : ETE Echelle : 1/500 - 1/50 Fichier : Formats_Cel		14F-104 20-05

révision: C:\Travaux\Causses\20\Formats_Cel