
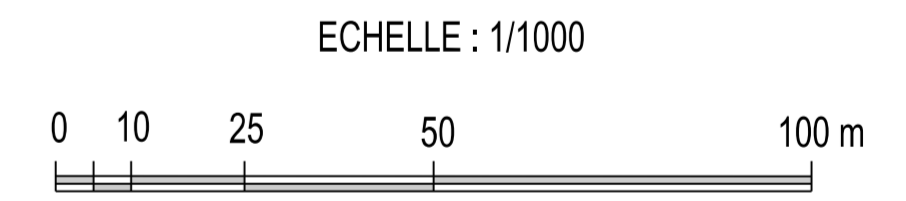
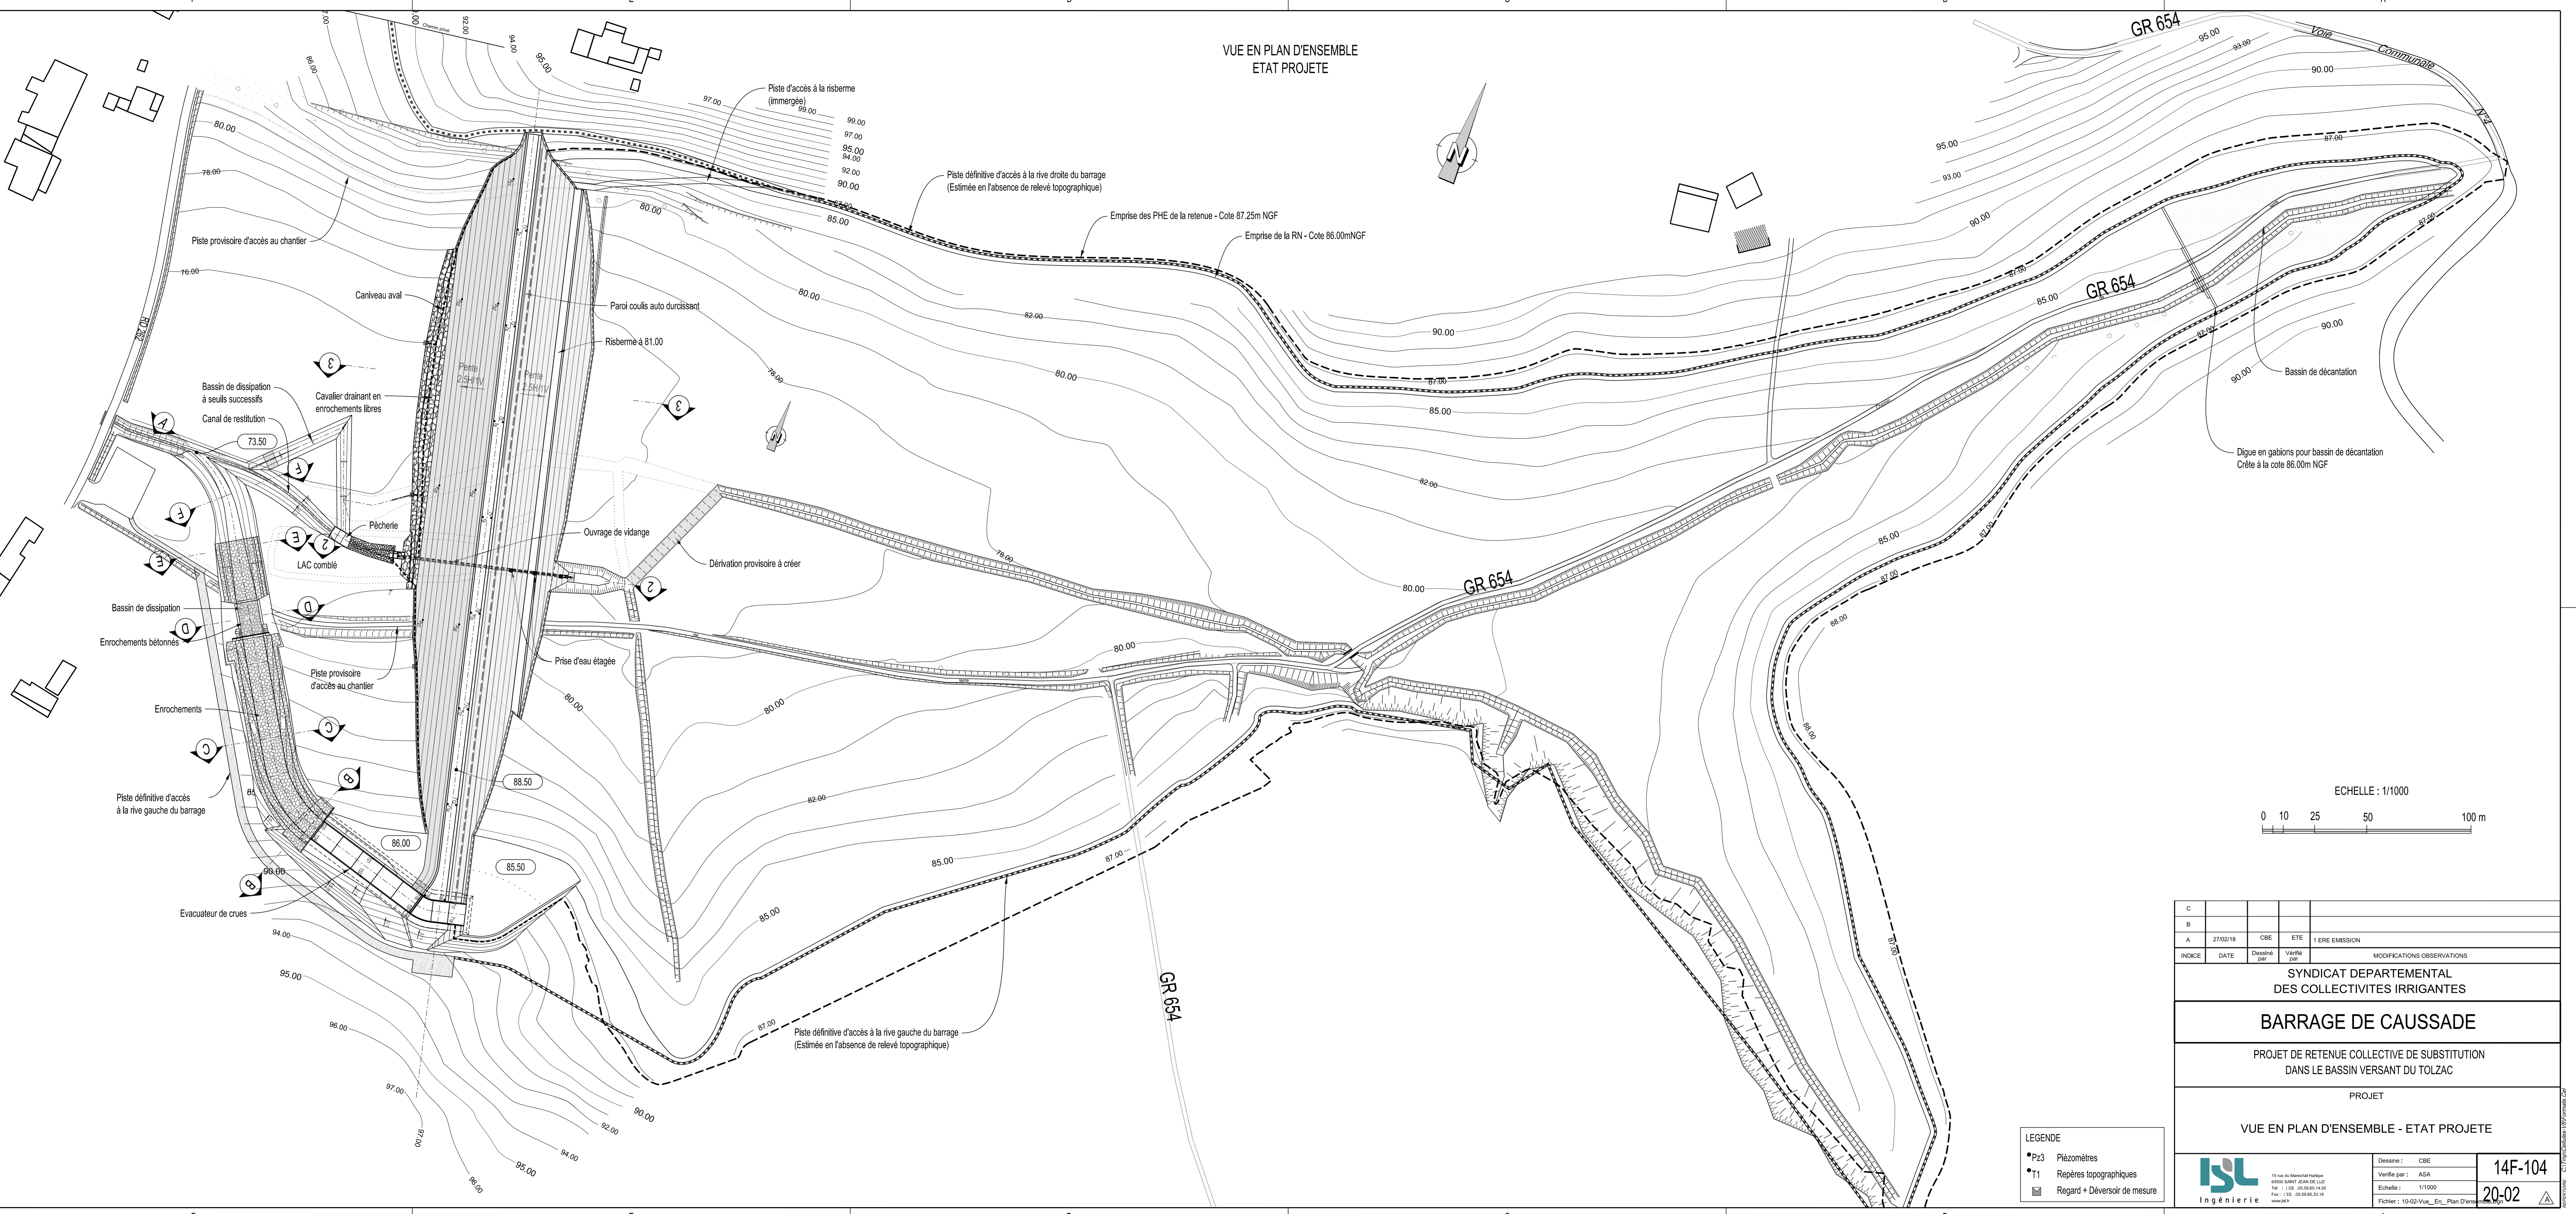


VUE EN PLAN D'ENSEMBLE
ETAT PROJETE

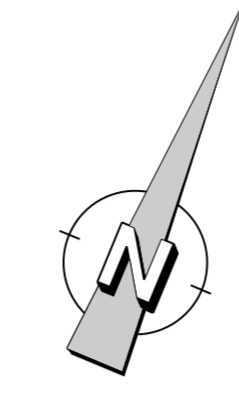

LEGENDE

- Pz3 Piézomètres
- T1 Repères topographiques
- Regard + Déversoir de mesure

C				
B				
A	27/02/18	CBE	ETE	1ERE EMISSION
INDICE	DATE	Dessiné par	Vérifié par	MODIFICATIONS OBSERVATIONS

SYNDICAT DEPARTEMENTAL
DES COLLECTIVITES IRRIGANTES

BARRAGE DE CAUSSADE

PROJET DE RETENUE COLLECTIVE DE SUBSTITUTION
DANS LE BASSIN VERSANT DU TOLZAC

PROJET

VUE EN PLAN D'ENSEMBLE - ETAT PROJETE

	Dessiné par : CBE	14F-104
	Vérifié par : ASA	
	Echelle : 1/1000	20-02
Fichier : 10-02-Vue_En_Plan D'ensemble		