


PROJET CASTELNAUD BEAUGAS

PLANCHE 5

DATE : 11/07/2018

Ech : 1/500

LOGEAT MESURAGE

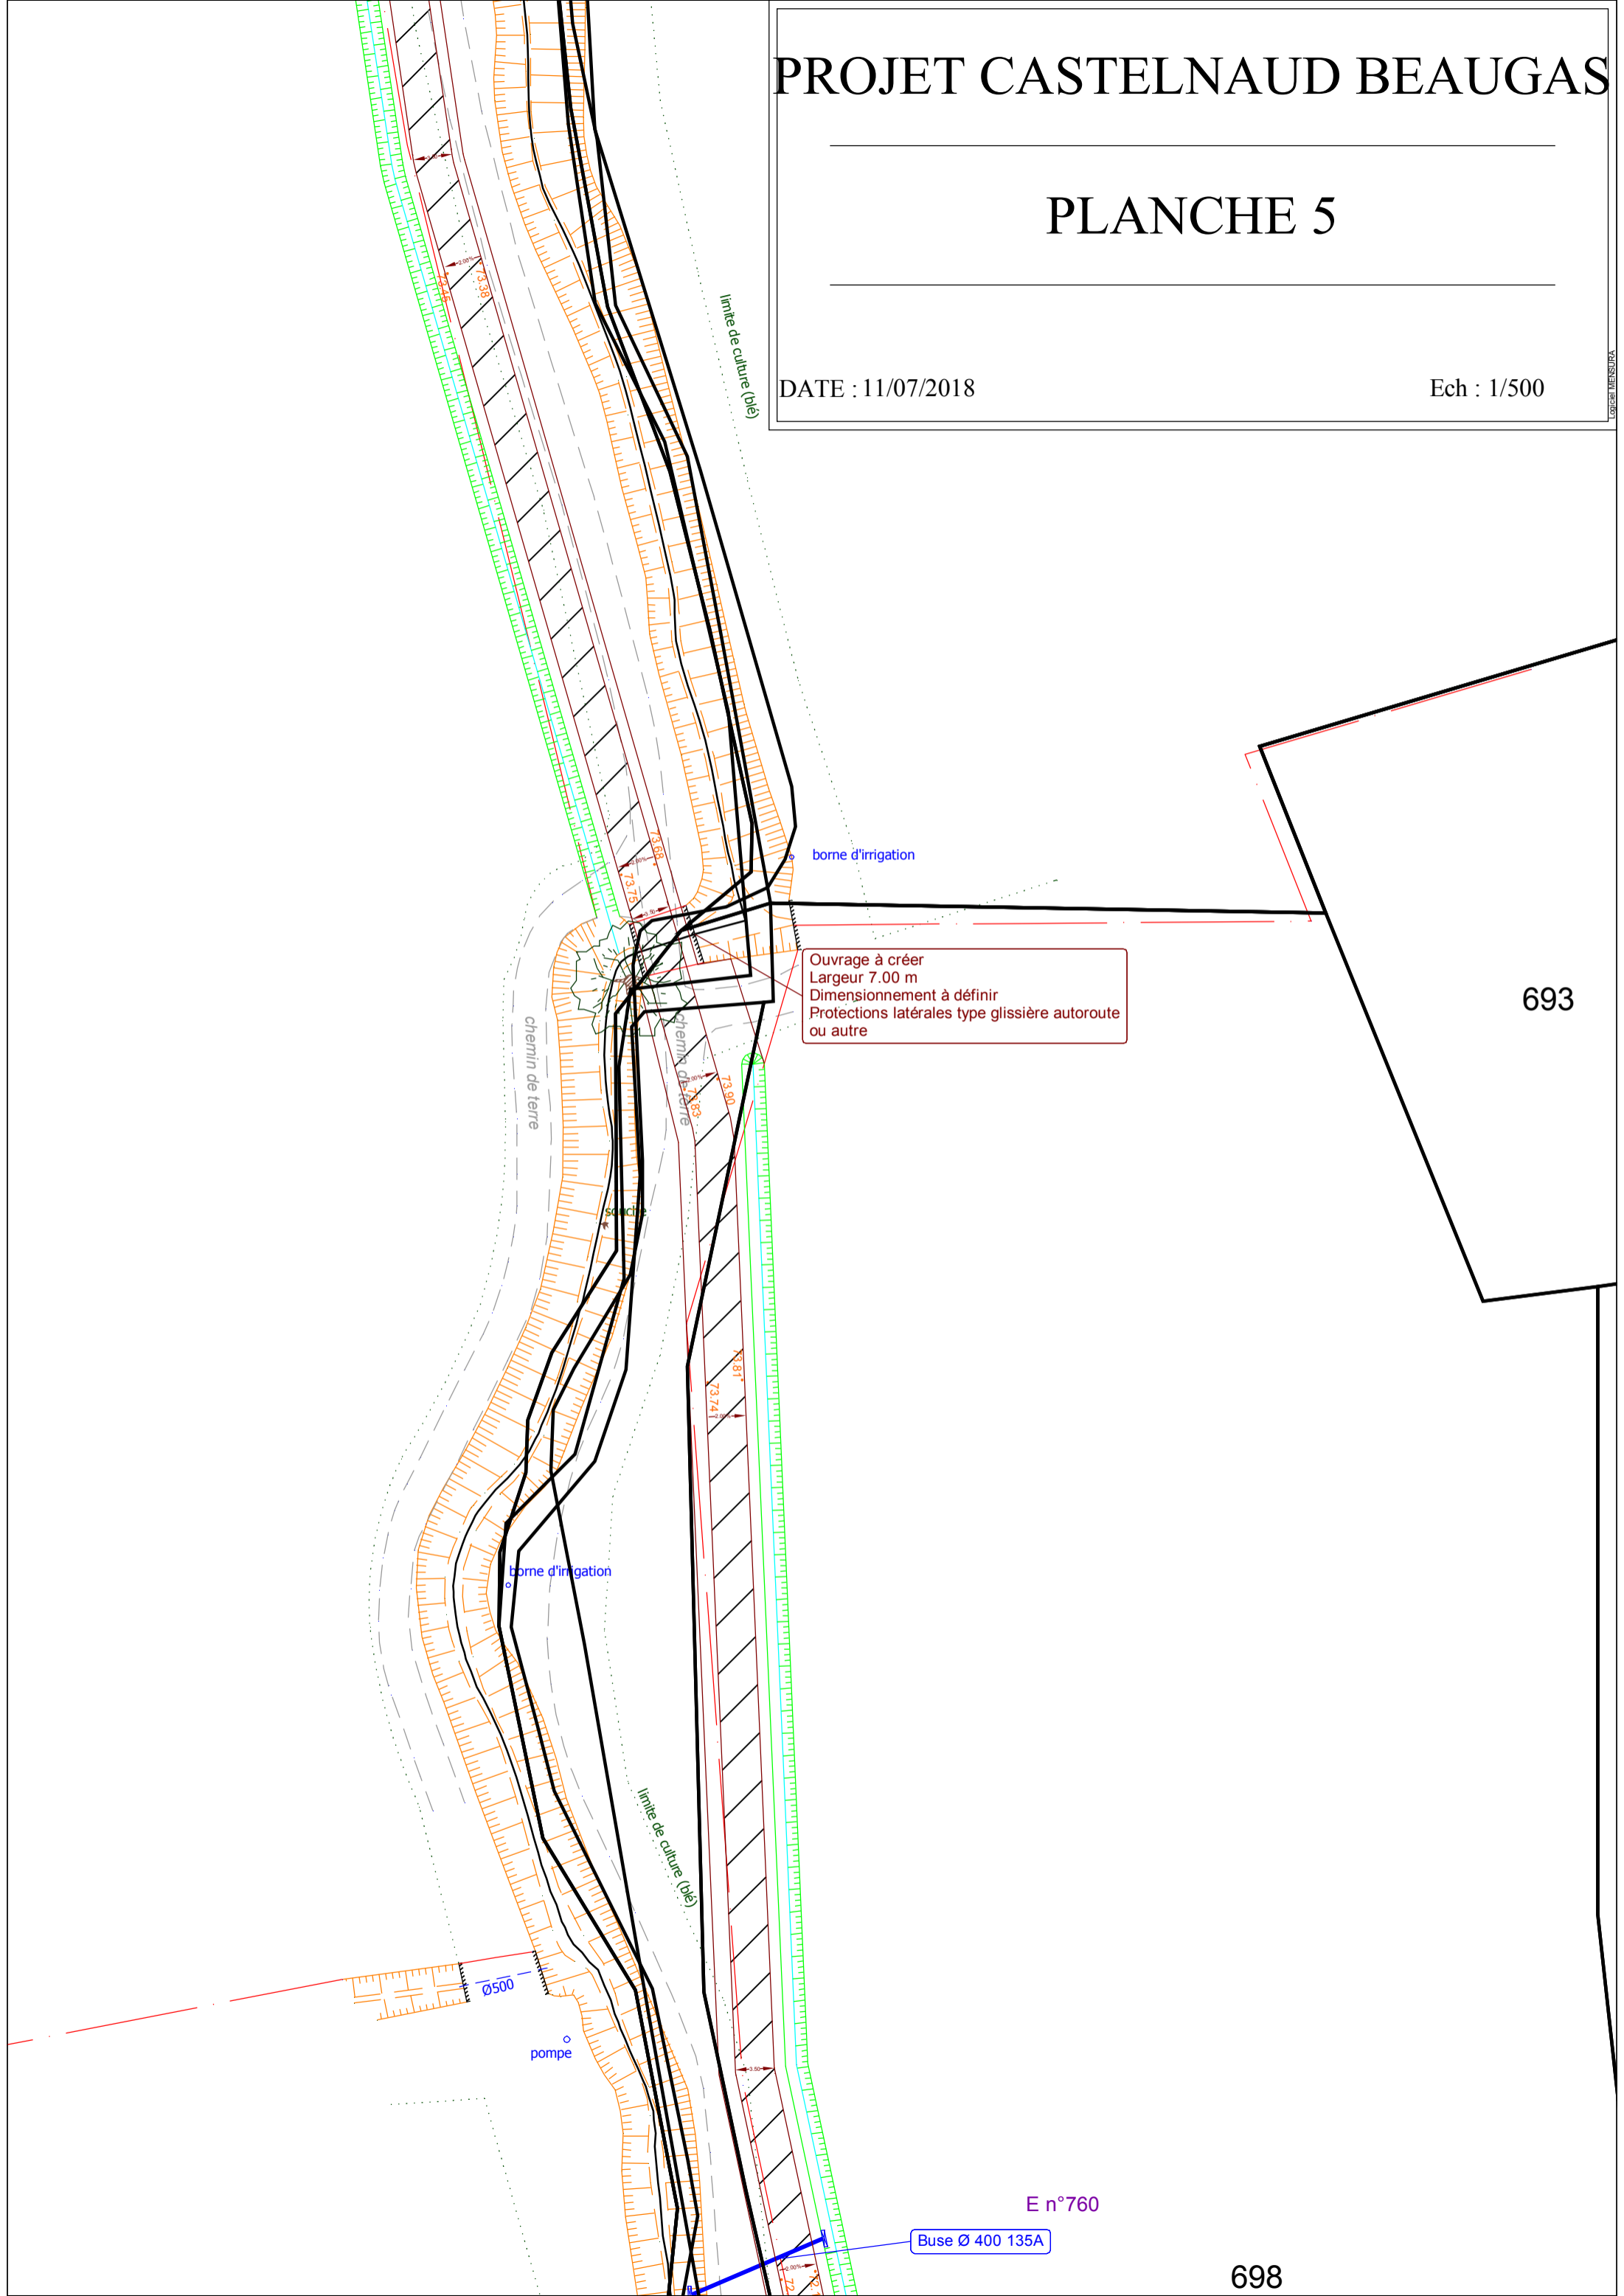

Ouvrage à créer
Largeur 7.00 m
Dimensionnement à définir
Protections latérales type glissière autoroute
ou autre

693

698