


# PROJET CASTELNAUD BEAUGAS

## PLANCHE 4

DATE : 11/07/2018

Ech : 1/500

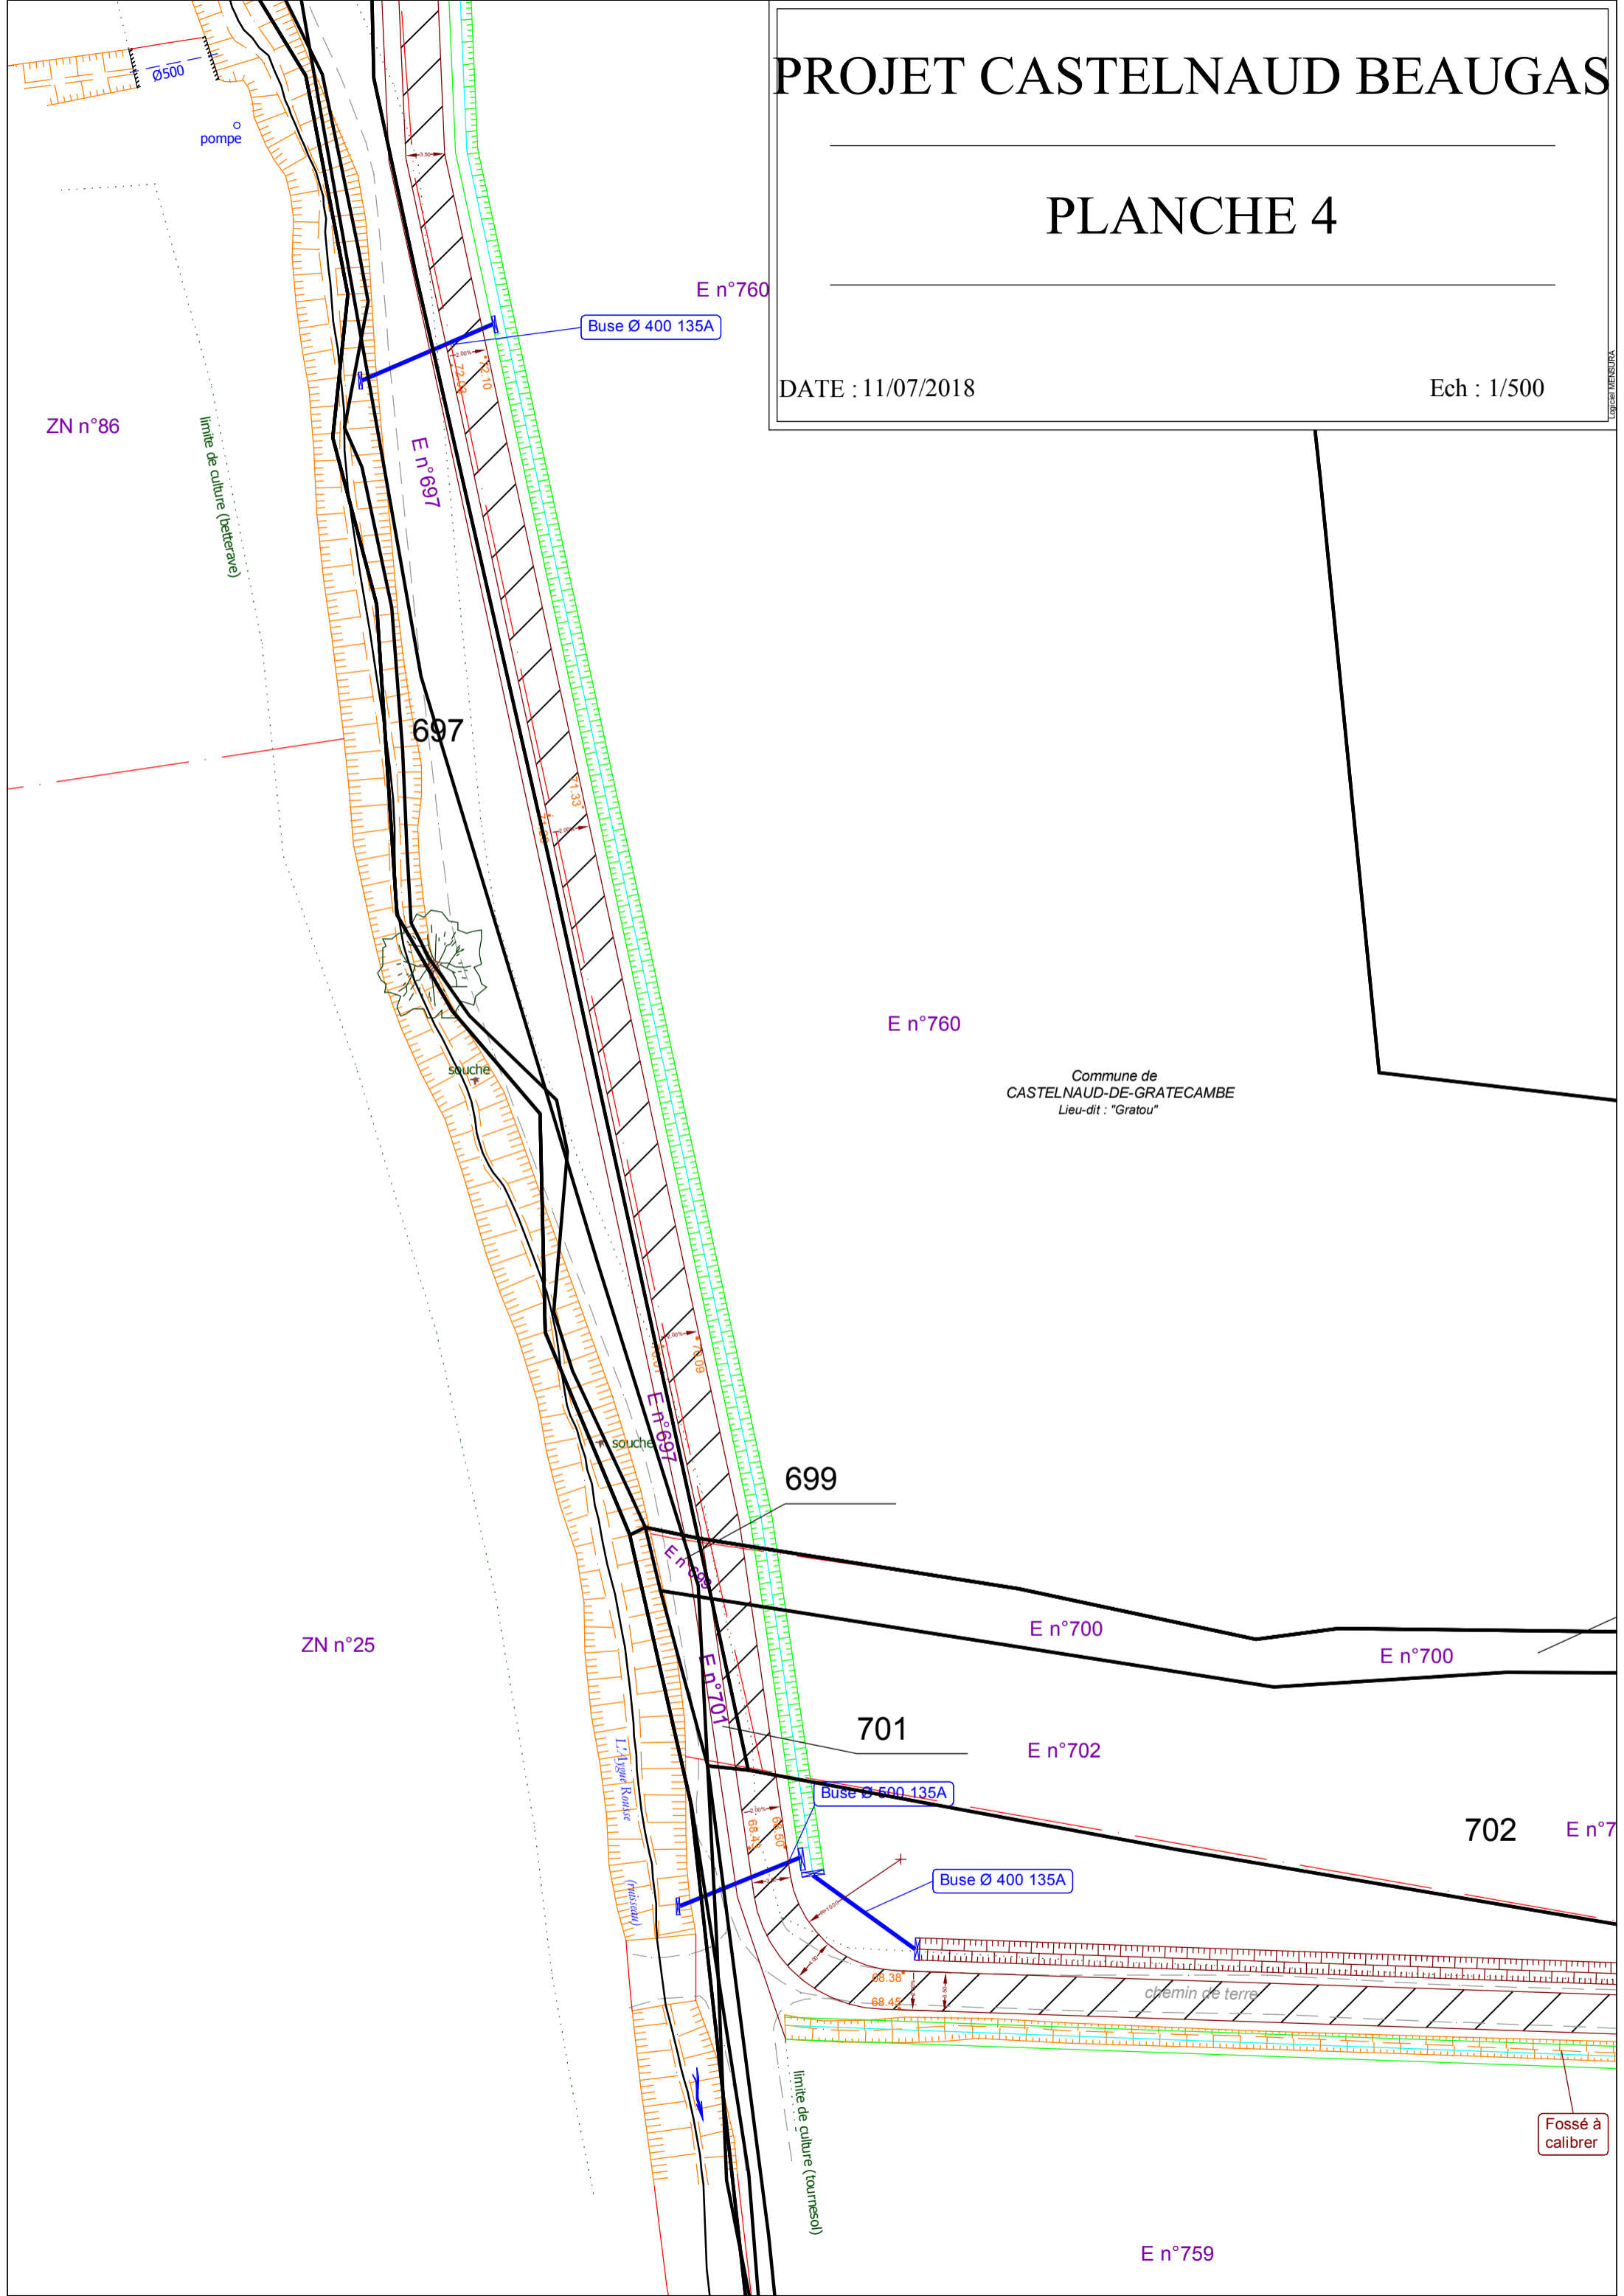

Commune de  
CASTELNAUD-DE-GRATECAMBE  
Lieu-dit : "Gratou"

LOGEAT MESURAGE