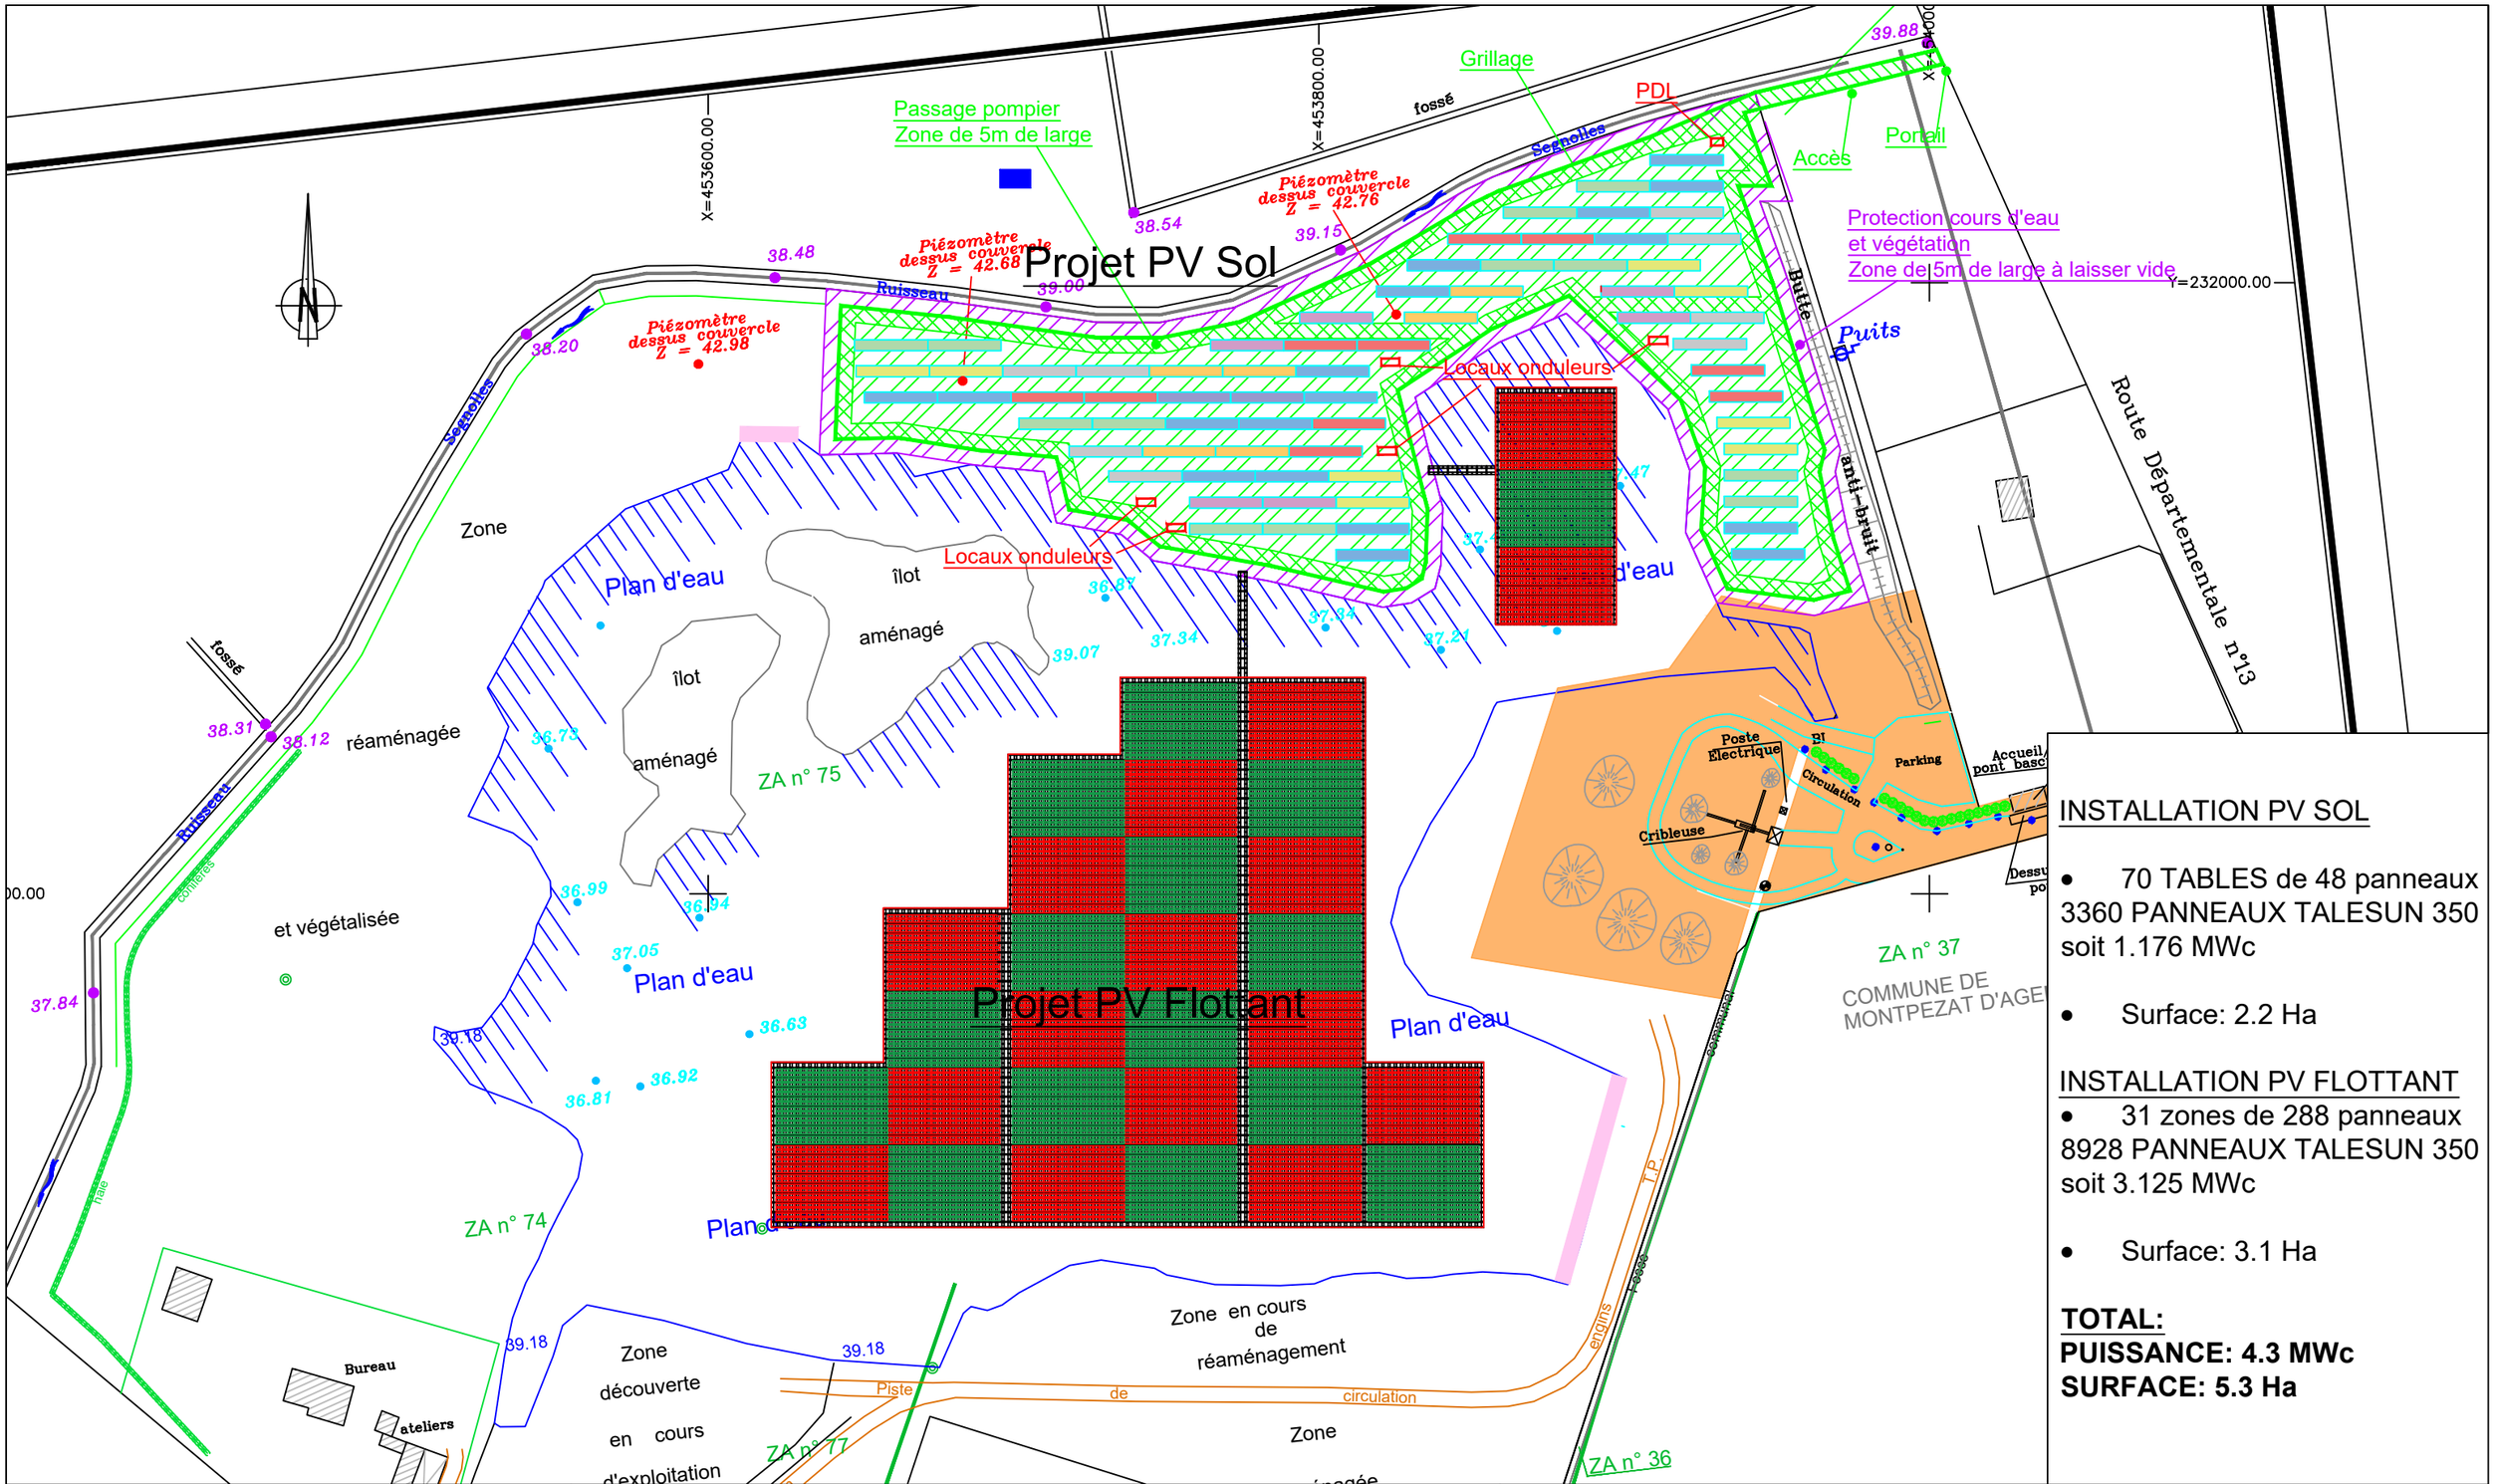

INSTALLATION PV SOL

- 70 TABLES de 48 panneaux
3360 PANNEAUX TALESUN 350
soit 1.176 MWc

- Surface: 2.2 Ha

INSTALLATION PV FLOTTANT

- 31 zones de 288 panneaux
8928 PANNEAUX TALESUN 350
soit 3.125 MWc

- Surface: 3.1 Ha

TOTAL:
PUISSANCE: 4.3 MWc
SURFACE: 5.3 Ha

amarenco

LONGHI-MONTPEZAT(37) - 4.3MWc

Implantation

Contact:	Mélanie ESCAFFIT	Echelle: 1/2000
Téléphone:	05 63 34 20 42	
Email:	m.escaffit@amarenco.fr	Folio: 1/1

REVISIONS

NO.	PAR	DATE	DESCRIPTION
1	CB	01/08/17	Création
2	CB	12/10/17	Modification type panneaux
3	CB	19/10/17	Modification installation sol suivant prescriptions
4	CB	25/10/17	Modification tables 40>48panneaux
5	CB	02/01/18	Mise à l'echelle et ajout surfaces projet
6	CB	08/01/18	Modification chemin d'accès