PRÉFÈTE
DE LA RÉGION
NOUVELLE-AQUITAINE
Liberté
Égalité
Fraternité

Direction régionale de l'Environnement,
de l'Aménagement et du Logement
Service déplacements infrastructures transports

Cité administrative
2 Rue Jules Ferry – BP 55
33090 Bordeaux Cedex
Tél: 05 56 24 84 43

Département du
LOT-ET-GARONE

Communes de
Castella
La Croix Blanche
Monbalen
Saint Antoine de Ficalba

RN 21

La Croix Blanche - Monbalen

PLAN

PARCELLAIRE n°2

Echelle: 1/1000

Coordonnées X,Y rattaché au système de projection RGF 93 - CC44

GÉOMÈTRE-EXPERT
CONSEILLER VALORISER GARANTIR

ALIENOR GEOMETRES-EXPERTS
S.A.R.L. de Géomètres-Experts
Anne BRIANT - François CAMIADE
683 rue de la Dardenne - 47300 VILLENEUVE SUR LOT
Tél: 05 53 70 89 09 - Fax: 05 53 70 12 50
Courriel : anne.briant@geometre-expert.fr

Ref.: D10265b

Octobre 2021

PIECE
N°4

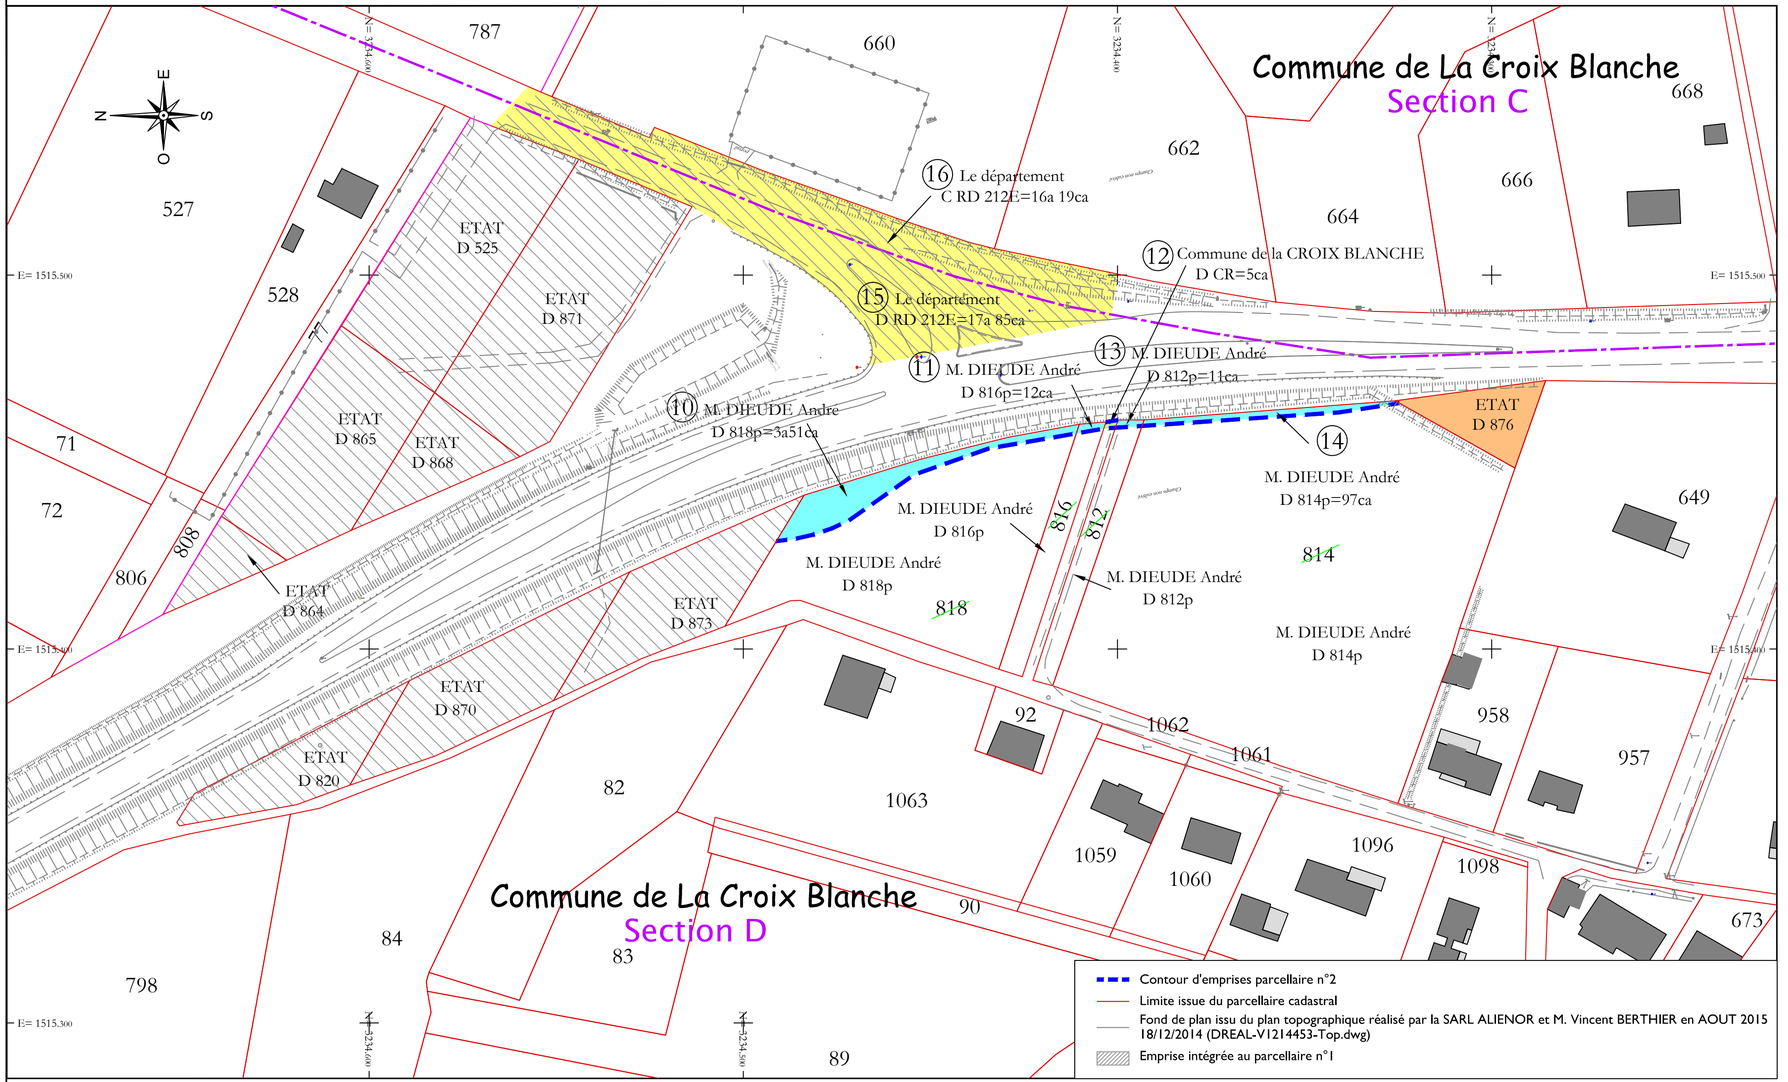

Contour d'emprises parcellaire n°2
Limite issue du parcellaire cadastral
Fond de plan issu du plan topographique réalisé par la SARL ALIENOR et M. Vincent BERTHIER en AOUT 2015
18/12/2014 (DREAL-V1214453-Top.dwg)
Emprise intégrée au parcellaire n°1