




TOULOUSE

NARBONNE A BORDE

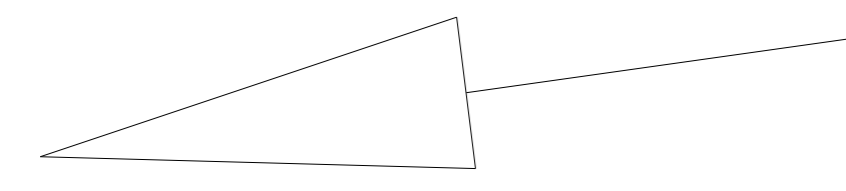

Servitude d'accès (Emprise 6m)
pour Entretien fossé

Servitude d'écoulement EP

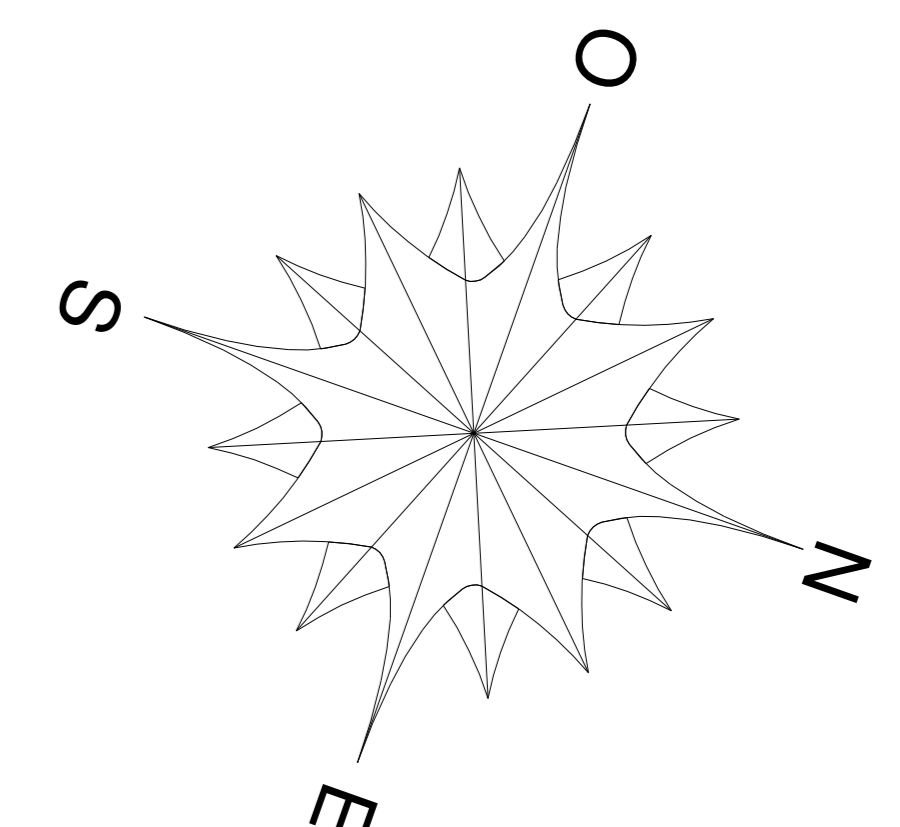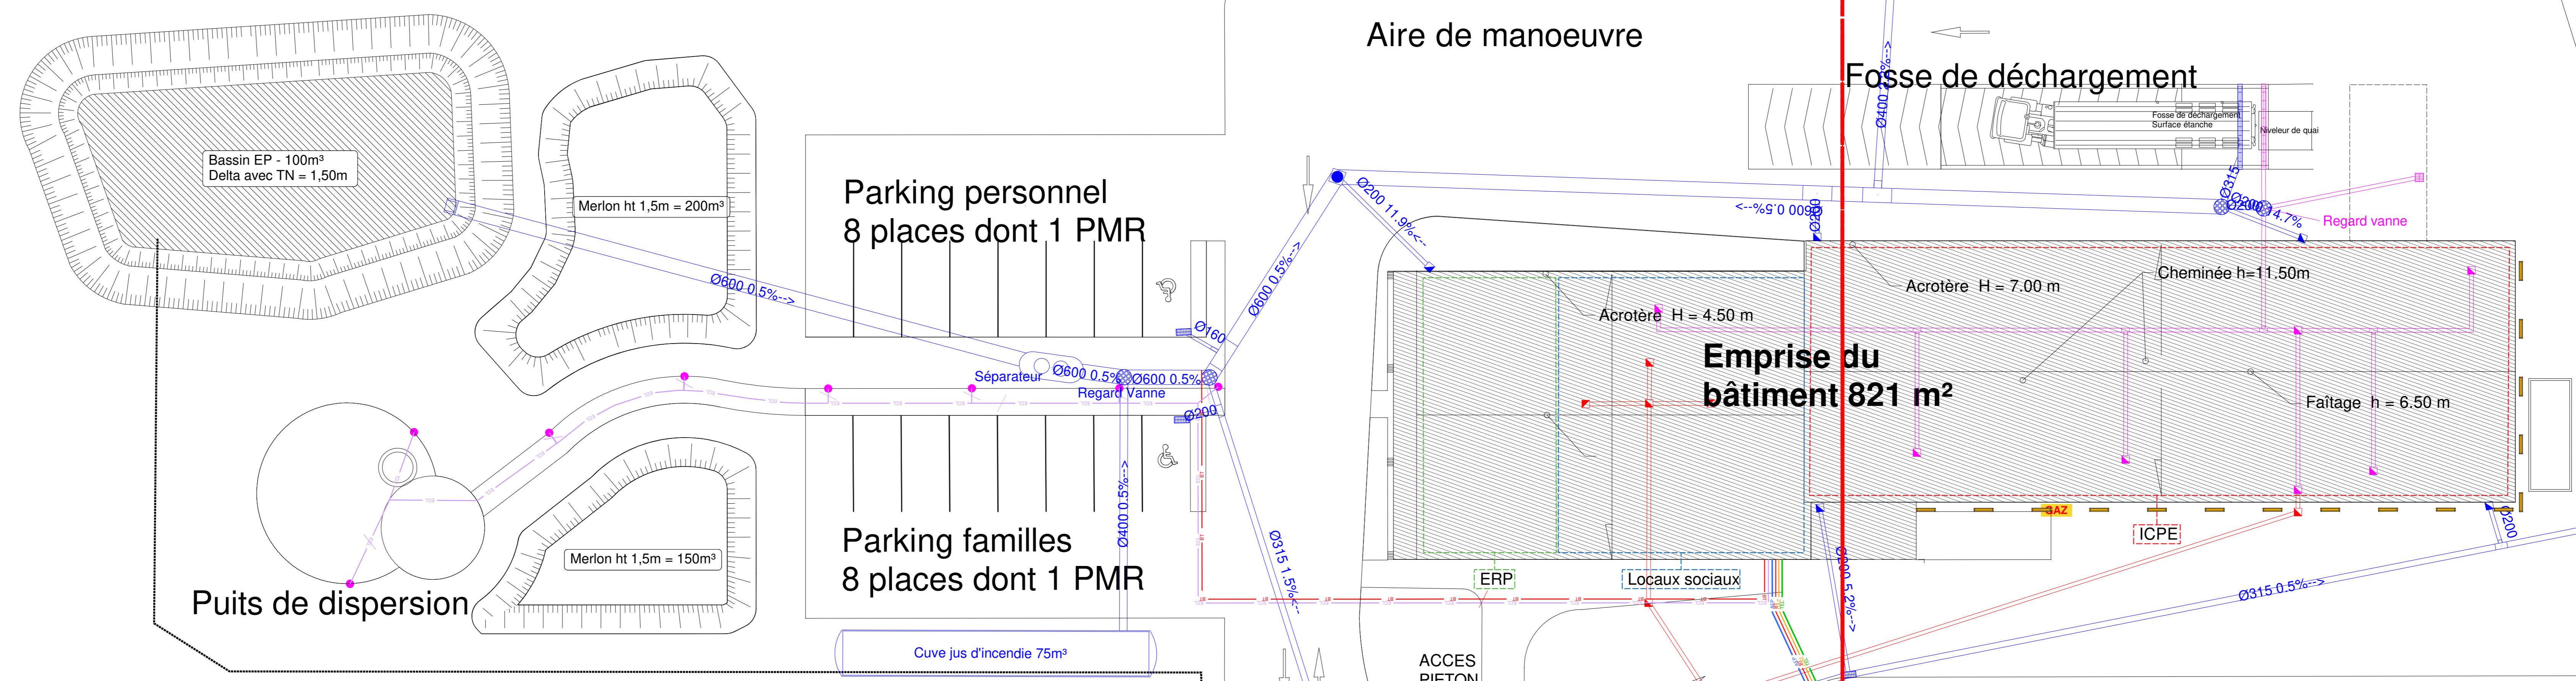

- Eaux pluviales
- Grille
- Branchement
- Regard de visite EP
- Regard
- Caniveau grille
- Avaloir grille
- Eaux usées
- Regard de visite EU
- Branchement EU
- Eaux usées industrielles
- Caniveau grille
- Branchement EUi
- AEP
- GAZ
- BT
- Telecom
- Eclairage
- Refoulement
- Luminaire

eSka Conseil
3 rue Max Holste
51100 REIMS
Tél : 09 72 68 10 18
Email : accueil@eska-conseil.fr

Désignation de l'opération
Construction d'un crématorium animalier
DAMAZAN (47)

AVP
PLAN DE RESEAUX

FUNECAP - SCA
17 rue de l'Arrivée
75 015 PARIS

SVPK - Architecture
1 Avenue du Ponant
92 390 Villeneuve la Garenne

PLAN N° : 20-20-002 AFFAIRE N° : 20-20 ECHELLE : 1/150

INDICE	Date d'émission	DESIGNATION	ETABLI PAR	VERIFIE PAR	APPROUVE PAR
A	07/04/2021	Première émission	Florent H.	Franck B.	Franck B.
B	25/06/2021	Changement limites de propriété	Florent H.	Franck B.	Franck B.
C					
D					
E					
F					
G					
H					
I					